LEGENDA

Disposizioni in materia di accessibilità, visitabilità ed adattabilità disciplinate dal D.M. n. 236/1989 - DGR. n.509/2010 -D.G.R. n. 1428/2011

art. 6.1 -17 Dgr. n. 1428/2011
art.5 D.P.R. 503/1996
Dimostrazione accessibilità ai percorsi orizzontali/ marciapiedi

art. 17 Dgr n. 1428/2011
art. 8.1.5 D.M. n.236/1989
Corridoi e percorsi orizzontali con larghezza minima 100 cm, con ripiani ogni 10 m di sviluppo lineare e nelle parti terminali del percorso.

art. 17 Dgr n. 1428/2011
art. 8.0.2 D.M. 236/1989
Spazio di manovra per rotazione di 360°.

art. 17 Dgr n. 1428/2011
art. 8.0.2 D.M. n.236/1989
Spazio di manovra per rotazione di 90°.

art. 20 Dgr. 1428/2011
Percorsi-rampe con pendenza < 5%, larghezza min. 150 cm, con ripiano orizzontale (min. 150x150) ogni 10 m di sviluppo.

art. 17 Dgr n. 1428/2011
art. 8.0.2 D.M. n.236/1989
Spazio di manovra per svolta di 90°.

art. 9.2. Dgr. 1428/2011
Dislivello massimo 1,00 cm

PARCHEGGIO RISERVATO DISABILI

SOSTA CONSENTITA A PORTATORI DI HANDICAP

LEGENDA

AREA :P.U. 4/BIS+P.U.4/TER

AREA P.U.4/TER

AREA MASSIMO INVILUPPO DEL LOTTO

EDIFICI ESISTENTI NON OGGETTO DELLA PRATICA

PASSI CARRAI

- COMUNE DI CAMPONOGARA -

PROVINCIA DI VENEZIA

VARIANTE PER MODIFICA P.U.A. PU/4BIS ED AMPLIAMENTO SECONDO IL NUOVO ACCORDO PUBBLICO-PRIVATO P.U./4 TER DEL P.I. VIGENTE

Fg. n. 4 - mapp. 169, 1250, 1247, 1243, 1248, 1248, 1244, 1238, 1242 e 1245

DITTA:

LA.MA. S.R.L.
PIAZZA CASTELLARO 3/1
CAMPONOGARA (VE)
P.Iva 04281640278

I PROGETTISTI:

ING. MARCO FOSSATO

STUDIO FOSSATO - Via Repubblica 86 - Campagna Lupia - Ve -
DOMICILIO PER COMUNICAZIONI: tel. 041.5140279 fax 041.5145014 e-mail: info@studiofossato.com

ESECUTIVA	SEGNALETICA STRADALE	1 : 200	LUGLIO 2022
10	VERIFICA L.13/89 - DGRV 509/10 DGRV 1428/11		DATA:
	PARTICOLARE AREA VERDE	1 : 100	AGGIORNAMENTO:
TAVOLA:		SCALA:	FILE:

- I professionisti incaricati si riservano l'esclusiva e assoluta proprietà del presente elaborato tutelato a termine di legge -

Questo documento non potrà essere copiato, riprodotto o altrimenti pubblicato in tutto o in parte senza il consenso del progettista (L.22.4.41 n. 633)

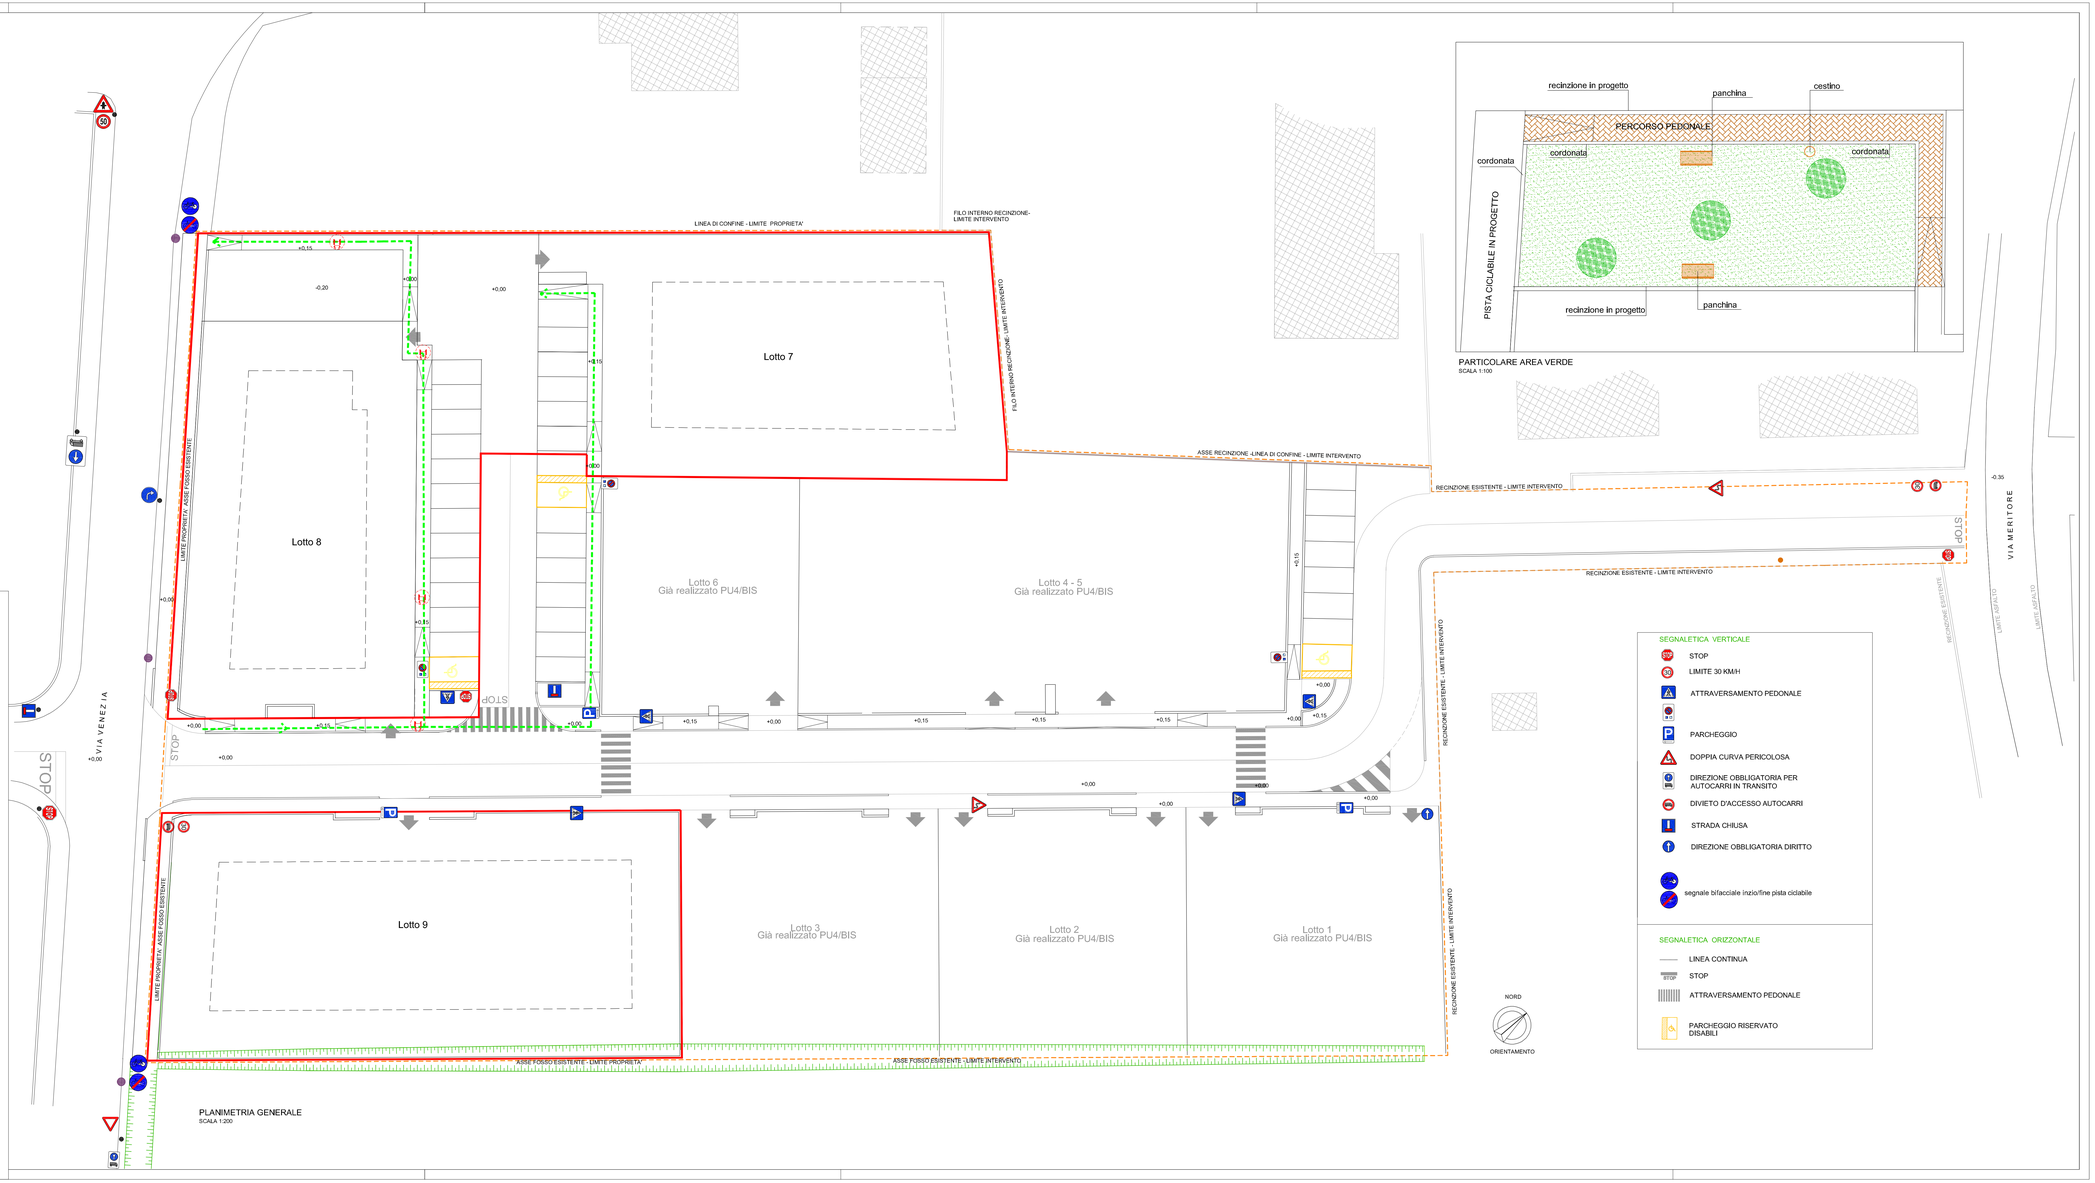

PLANIMETRIA GENERALE
SCALA 1:200

PARTICOLARE AREA VERDE
SCALA 1:100

SEGNALETICA VERTICALE

- STOP
- LIMITE 30 KM/H
- ATTRAVERSAMENTO PEDONALE
- PARCHEGGIO
- DOPPIA CURVA PERICOLOSA
- DIREZIONE OBBLIGATORIA PER AUTOCARRI IN TRANSITO
- DIVIETO D'ACCESSO AUTOCARRI
- STRADA CHIUSA
- DIREZIONE OBBLIGATORIA DIRITTO
- segnale bifacciale inizio/fine pista ciclabile

SEGNALETICA ORIZZONTALE

- LINEA CONTINUA
- STOP
- ATTRAVERSAMENTO PEDONALE
- PARCHEGGIO RISERVATO DISABILI