LEGENDA

Disposizioni in materia di accessibilità, visitabilità ed adattabilità disciplinate dal D.M. n. 236/1989 - DGR. n.509/2010 -D.G.R. n. 1428/2011

- art. 6.1 -17 Dgr. n. 1428/2011 art.5 D.P.R. 503/1996 Dimostrazione accessibilità ai percorsi orizzontali/ marciapiedi
- art. 17 Dgr. n. 1428/2011 art. 8.1.9. D.M. n.236/1989 Corridoi e percorsi orizzontali con larghezza minima 100 cm, con allargamenti ogni 10 m di sviluppo lineare e nelle parti terminali del percorso. (1.00)
- art. 17 Dgr.n. 1428/2011 art. 8.0.2 D.M. n.236/1989 Spazio di manovra per rotazione di 360°. (1.50 / 1.50)
- art. 17 Dgr.n. 1428/2011 art. 8.0.2 D.M. n.236/1989 Spazio di manovra per rotazione di 90°. (1.10 0.30 / 1.40 / 0.30 / 1.10 / 1.40)
- art. 20 Dcg. 1428/2011 Percorsi/rampe con pendenza < 5%, larghezza min. 150 cm, con ripiano orizzontale (min. 150x150) ogni 10 m di sviluppo: PENDENZA < 5%
- art. 17 Dgr.n. 1428/2011 art. 8.0.2 D.M. n.236/1989 Spazio di manovra per svolta di 90°. (1.70 / 1.40 / 0.90 / 0.90)
- art. 9.2. Dgr. 1428/2011 Dislivello massimo 1.00 cm (1.00)

PARCHEGGIO RISERVATO DISABILI

SOSTA CONSENTITA A PORTATORI DI HANDICAP

- COMUNE DI CAMPONOGARA -

PROVINCIA DI VENEZIA

VARIANTE AL P.C. 36/2017

PIANO URBANISTICO ATTUATIVO

P.U.4/BIS - VIA VENEZIA

Fg. n. 4 - Mappali 434, 1233, 1235, 493 parte, 1232 parte, 1234 parte

DITTA:

LA.MA. S.R.L.
PIAZZA CASTELLARO 3/1
CAMPONOGARA (VE)
P.Iva 04281640278

I PROGETTISTI:

ING. MARCO FOSSATO

STUDIO TECNICO FOSSATO - P.zza Matteotti 13bis int.3 - Campagna Lupia - Ve -
DOMICILIO PER COMUNICAZIONI: tel. 041.5140279 fax 041.5145014 e-mail: ingegnerefossato@gmail.com

ESECUTIVA 4	PLANIMETRIA DI PROGETTO : ATTREZZATURE PUBBLICHE SEGNALETICA STRADALE VERIFICA L.13/89 - DGRV 509/10 DGRV 1428/11 PARTICOLARE AREA A.VERDE	1 : 200	APRILE 2018
			DATA:
		1 : 100	AGGIORNAMENTO:
TAVOLA:		SCALA:	FILE:

I professionisti incaricati si riservano l'esclusiva e assoluta proprietà del presente elaborato tutelato a termine di legge

Questo documento non potrà essere copiato, riprodotto o altrimenti pubblicato in tutto o in parte senza il consenso del progettista (L.22.4.41 n. 633)

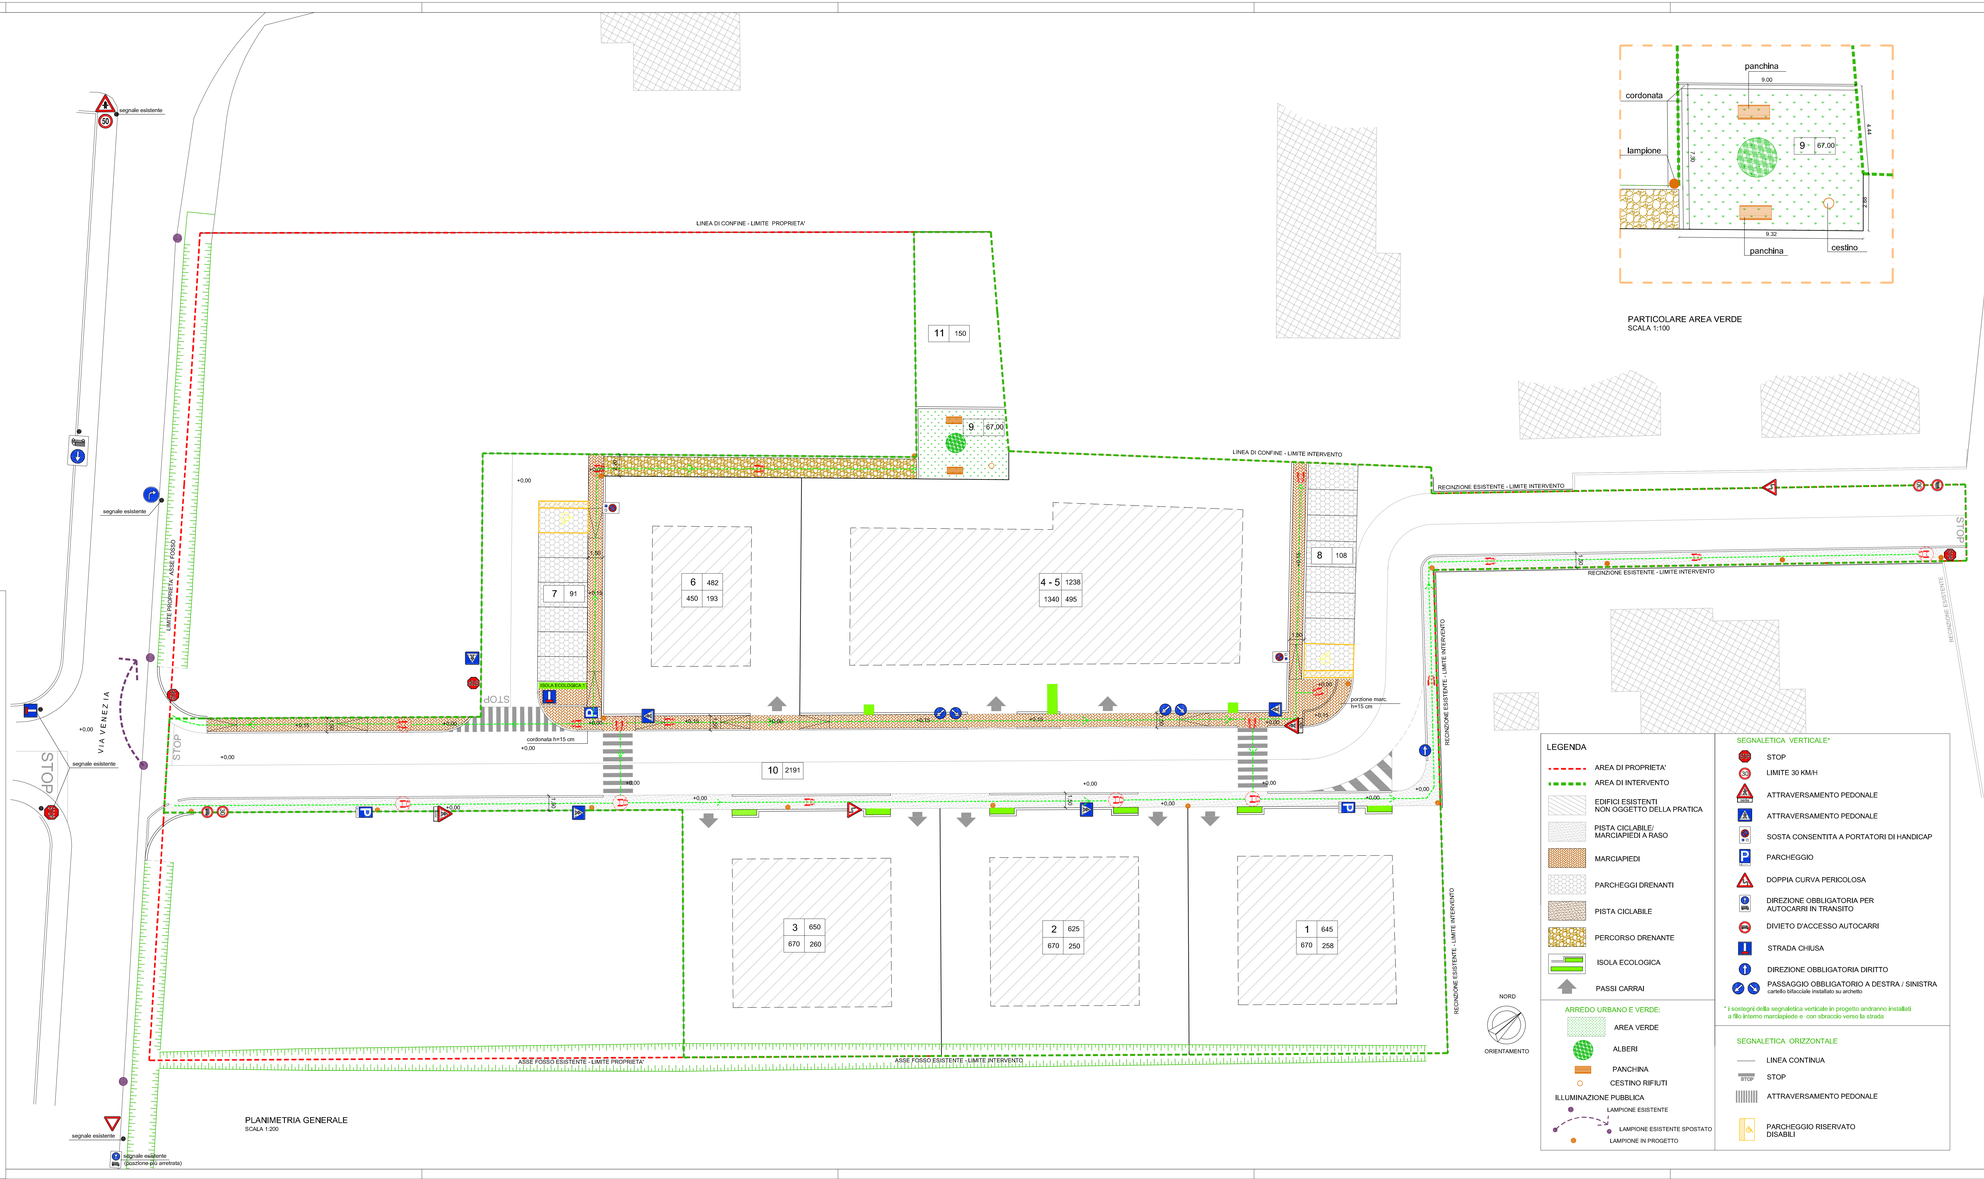

PLANIMETRIA GENERALE
SCALA 1:200

PARTICOLARE AREA VERDE
SCALA 1:100

LEGENDA

- AREA DI PROPRIETA'
- AREA DI INTERVENTO
- EDIFICI ESISTENTI NON OGGETTO DELLA PRATICA
- PISTA CICLABILE/ MARCIAPIEDI A RASO
- MARCIAPIEDI
- PARCHEGGI DRENANTI
- PISTA CICLABILE
- PERCORSO DRENANTE
- ISOLA ECOLOGICA
- PASSI CARRAI

ARREDO URBANO E VERDE:

- AREA VERDE
- ALBERI
- PANCHINA
- CESTINO RIFIUTI

ILLUMINAZIONE PUBBLICA

- LAMPIONE ESISTENTE
- LAMPIONE ESISTENTE SPOSTATO
- LAMPIONE IN PROGETTO

SEGNALETICA VERTICALE*

- STOP
- LIMITE 30 KM/H
- ATTRAVERSAMENTO PEDONALE
- ATTRAVERSAMENTO PEDONALE
- SOSTA CONSENTITA A PORTATORI DI HANDICAP
- PARCHEGGIO
- DOPPIA CURVA PERICOLOSA
- DIREZIONE OBBLIGATORIA PER AUTOCARRI IN TRANSITO
- DIVIETO D'ACCESSO AUTOCARRI
- STRADA CHIUSA
- DIREZIONE OBBLIGATORIA DIRITTO
- PASSAGGIO OBBLIGATORIO A DESTRA / SINISTRA cartello bifacciale installato su archetto

* I sostegni della segnaletica verticale in progetto andranno installati a filo interno marciapiede e con sbraccio verso la strada

SEGNALETICA ORIZZONTALE

- LINEA CONTINUA
- STOP
- ATTRAVERSAMENTO PEDONALE
- PARCHEGGIO RISERVATO DISABILI