

- COMUNE DI CAMPONOGARA -
PROVINCIA DI VENEZIA

VARIANTE AL P.C. 36/2017
PIANO URBANISTICO ATTUATIVO
P.U.4/BIS - VIA VENEZIA

Fig. n. 4 - Mappali 434, 1233, 1235, 493 parte, 1232 parte, 1234 parte


DITTA:
LA.MA. S.R.L.
 PIAZZA CASTELLARO 3/1
 CAMPONOGARA (VE)
 P.Iva 04281640278

I PROGETTISTI:
ING. MARCO FOSSATO

STUDIO TECNICO FOSSATO - P.zza Matteotti 13bis int.3 - Campagna Lupia - Ve -
 DOMICILIO PER COMUNICAZIONI: tel. 041.5140279 fax 041.5145014 e-mail: Ingegneriafossato@gmail.com

ESECUTIVA 3	STATO COMPARATIVO: PLANIMETRIA GENERALE	1 : 200	APRILE 2018 DATA:
TAVOLA: - I professionisti incaricati si riservano l'esclusiva e assoluta proprietà del presente elaborato tutelato a termine di legge -	SCALA:	AGGIORNAMENTO:	FILE:

Questo documento non potrà essere copiato, riprodotto o altrimenti pubblicato in tutto o in parte senza il consenso del progettista (L.22.4.41 n. 633)

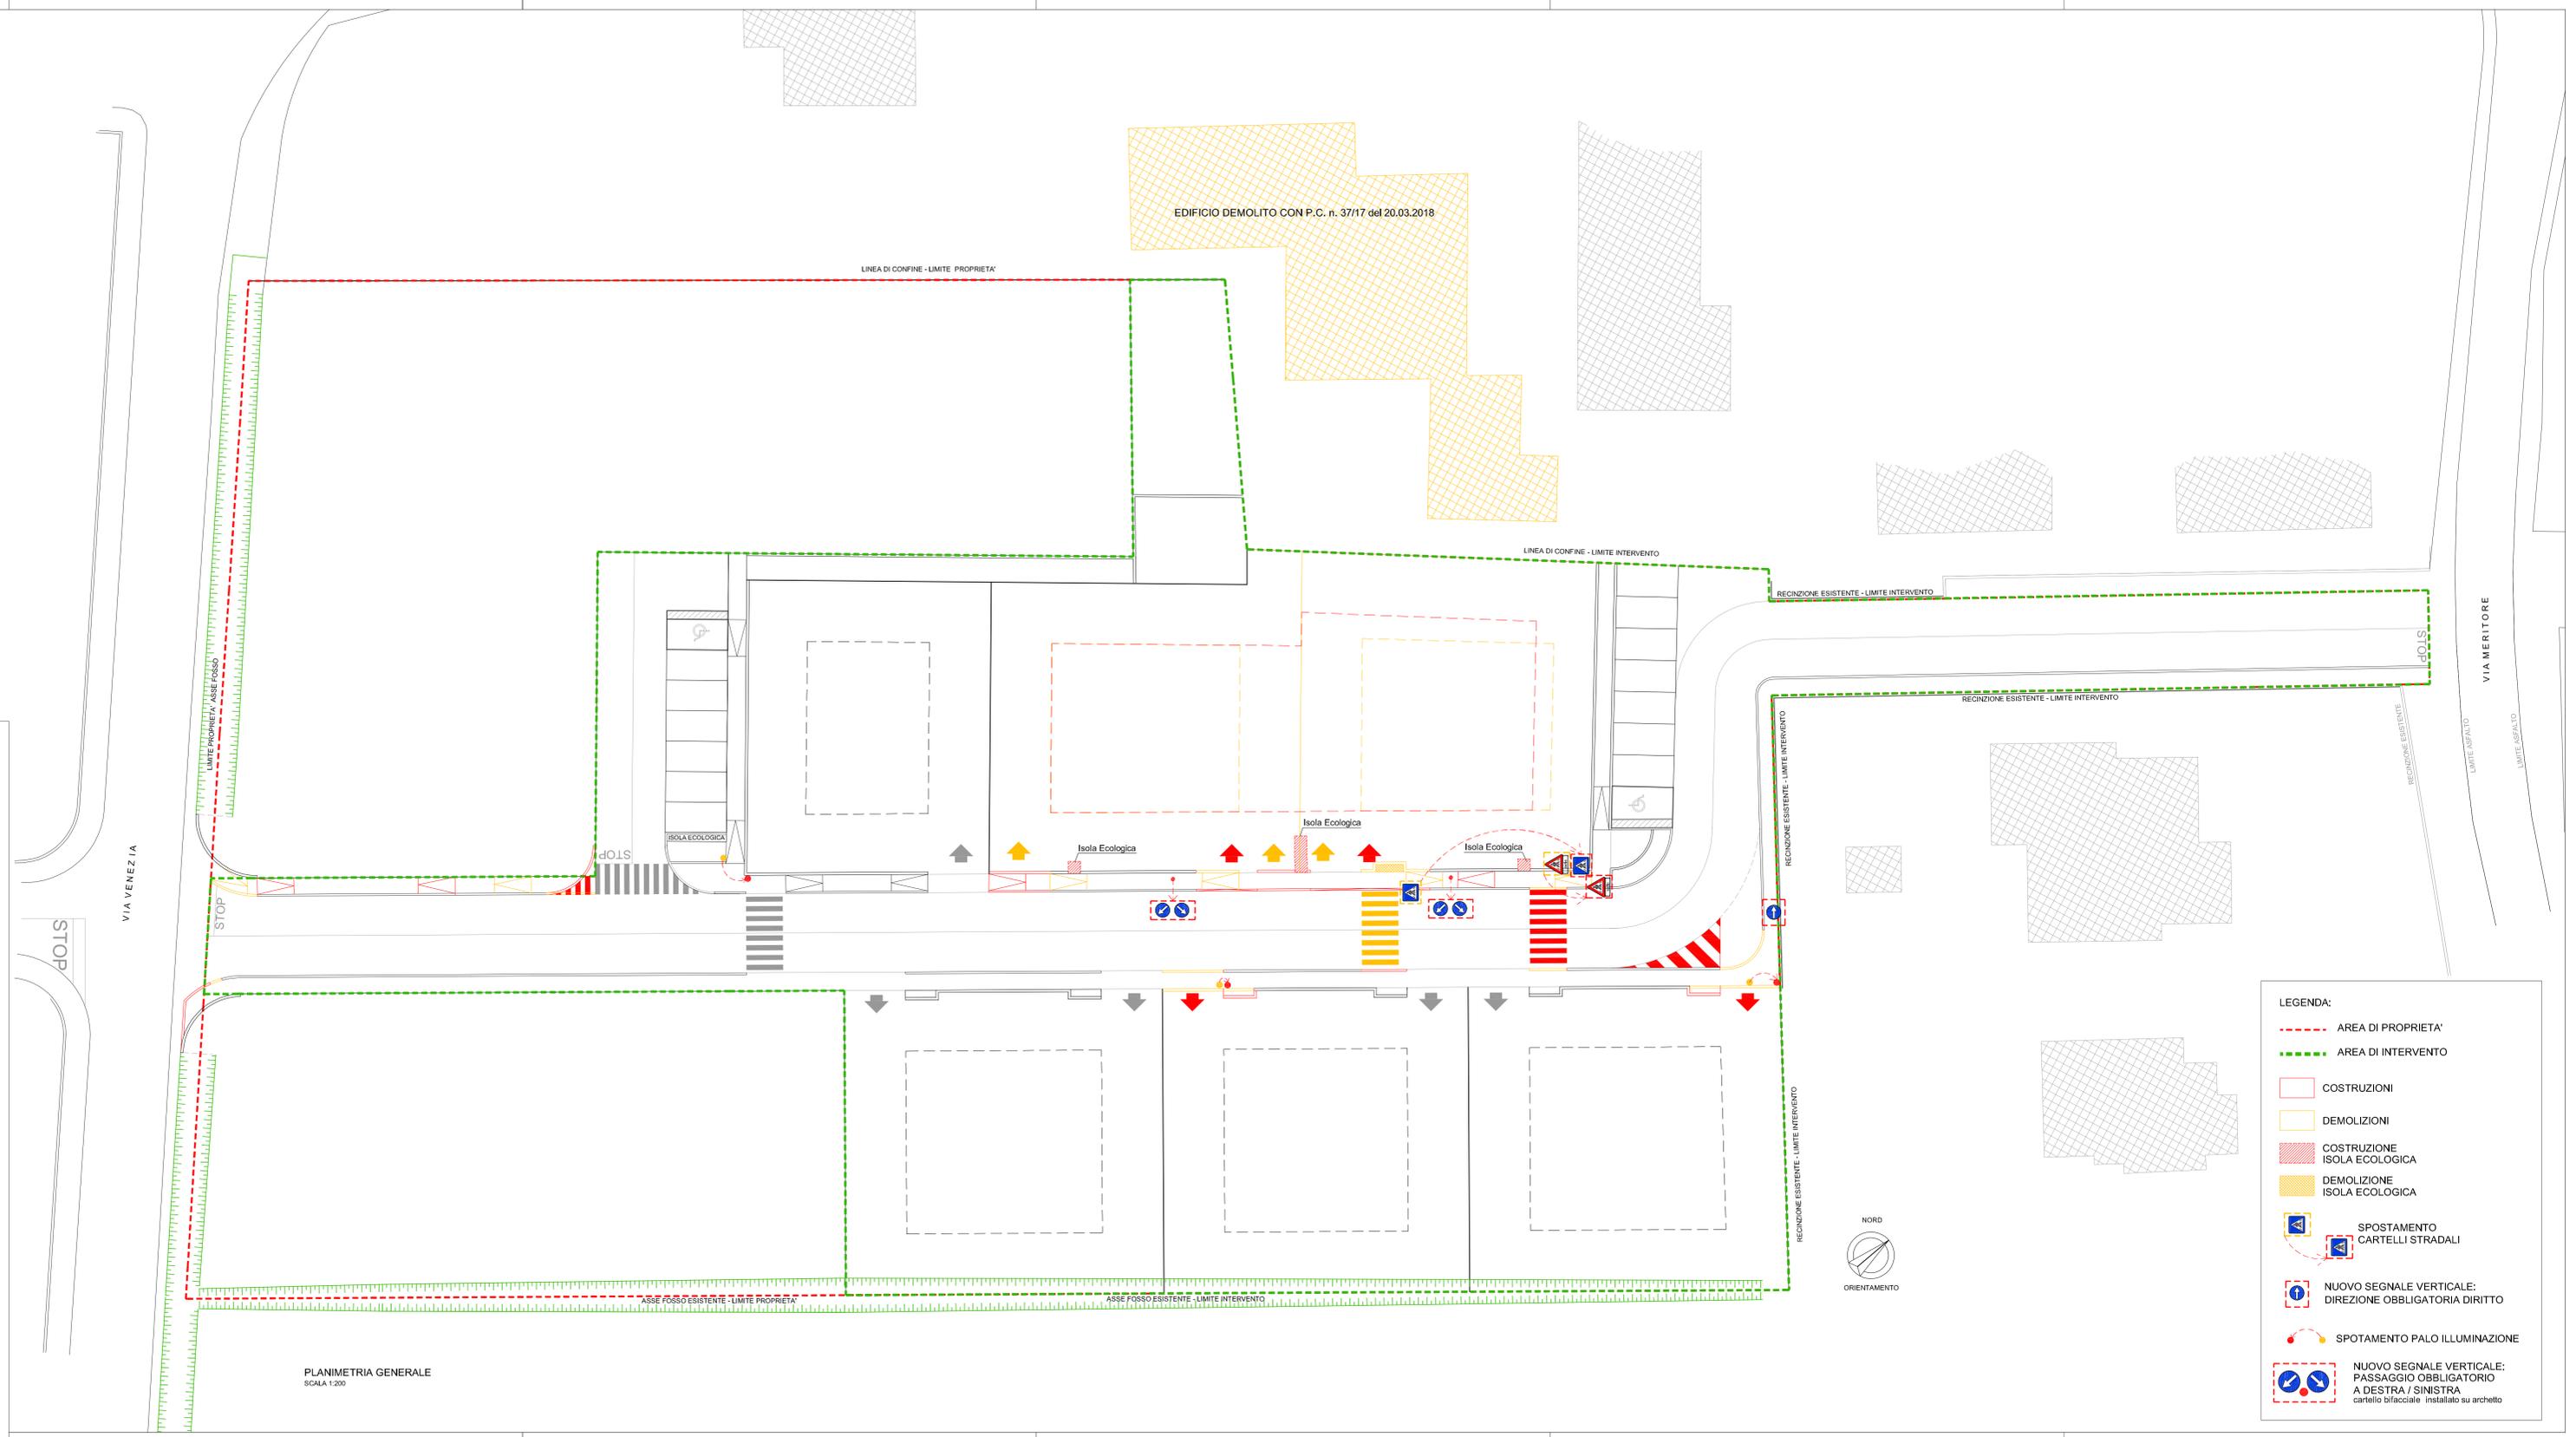

PLANIMETRIA GENERALE
 SCALA 1:200

LEGENDA:

- - - AREA DI PROPRIETA'
- - - AREA DI INTERVENTO
- COSTRUZIONI
- DEMOLIZIONI
- COSTRUZIONE ISOLA ECOLOGICA
- DEMOLIZIONE ISOLA ECOLOGICA
- SPOSTAMENTO CARTELLI STRADALI
- NUOVO SEGNALE VERTICALE: DIREZIONE OBBLIGATORIA DIRITTO
- SPOSTAMENTO PALO ILLUMINAZIONE
- NUOVO SEGNALE VERTICALE: PASSAGGIO OBBLIGATORIO A DESTRA / SINISTRA cartello biforcuto - installato su archetto