


- COMUNE DI CAMPONOGARA -
PROVINCIA DI VENEZIA

VARIANTE PER MODIFICA P.U.A. PU/4BIS
ED AMPLIAMENTO
SECONDO IL NUOVO ACCORDO PUBBLICO-PRIVATO
P.U./4 TER DEL P.I. VIGENTE

Fig. n. 4 - mapp. 169, 1250, 1247, 1243, 1248, 1248, 1244, 1238, 1242 e 1245

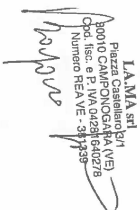

DITTA:
L.A.M.A. S.R.L.
PIAZZA CASTELLARO 3/1
CAMPONOGARA (VE)
P.Iva 04281640278




I PROGETTISTI:
ING. MARCO FOSSATO

STUDIO FOSSATO - Via Repubblica 86 - Campagna Lupia - Ve -
DOMICILIO PER COMUNICAZIONI: tel. 041 5140279 fax 041 5145014 e-mail: info@studiofossato.com

ESECUTIVA		RETE SMALTIMENTO METEORICHE PROFILI LONGITUDINALI		1 : 100/1000		LUGLIO 2022 DATA:	
4/B						AGGIORNAMENTO:	
TAVOLA:				SCALA:		FILE:	
I professionisti incaricati si riservano l'esclusiva e assoluta proprietà del presente elaborato tutelato a termine di legge -							

TRATTO P1-P4/P11


nome strada	strada di lottizzazione/ marciapiede	
natura terreno	misto stabilizzato	
materiale	cls	
diametro condotta	Ø 1000 mm	
pendenza condotta	~ 0.1%	
altezza camerette	1.61	1.63 1.64 1.65 1.67

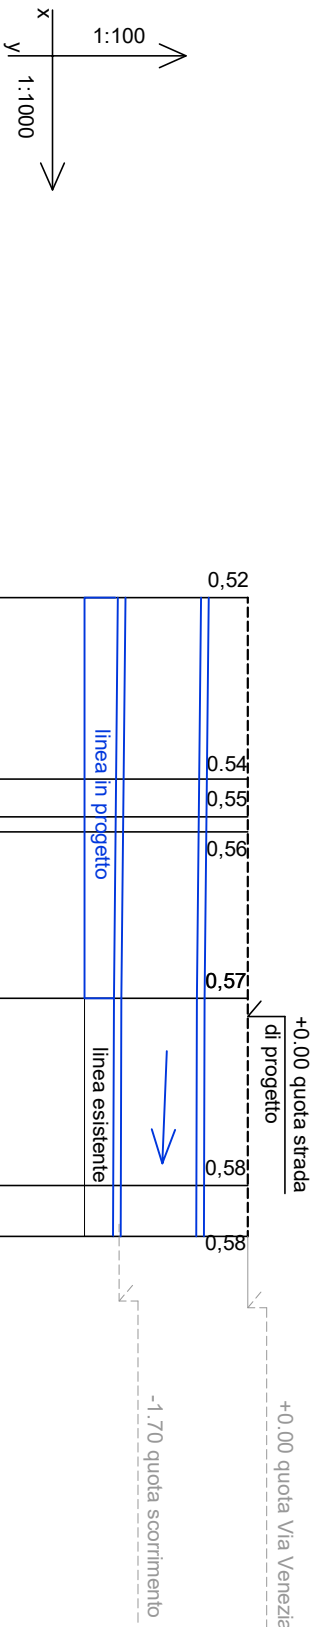

NUMERO CAMERETTA	P 1	P 2	P 3	P 4	P 11	P 10	P 7
DISTANZE PROGRESSIVE	0.00	24.00	29.00	31.00	53.00		
DISTANZE PARZIALI		24.00	5.00	2.00	22.00	24.80	6.70
QUOTA STRADA/ MARCIAPIEDE	0.15	0.00	0.00	0.00	0.00	0.00	0.00
QUOTA SCORRIMENTO	-1.61	-1.63	-1.65	-1.67	-1.67	-1.68	-1.68
N. ALLACCIAMENTI	0	1	0	0	1	0	0

TRATTO P3-P13


nome strada	strada di lottizzazione	
natura terreno	misto stabilizzato	
materiale	cls	
diametro condotta	Ø 1000 mm	
pendenza condotta	~ 0.1%	
altezza camerette	1.65	1.67 1.68

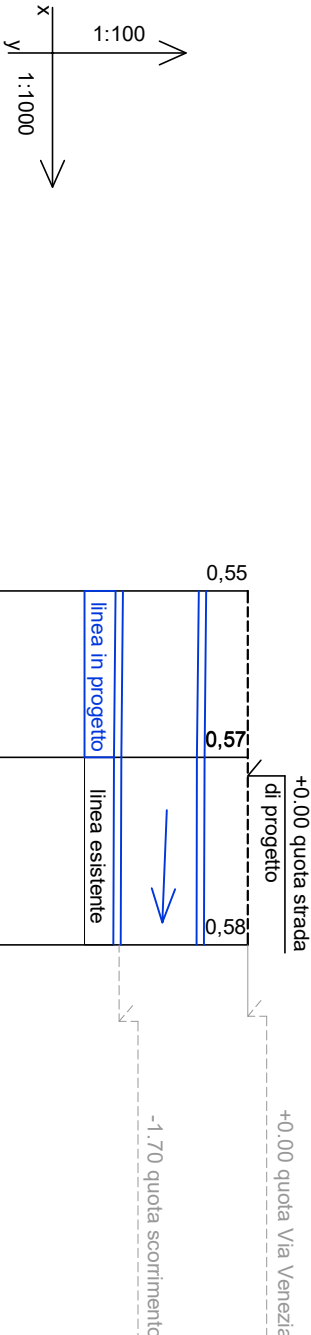

NUMERO CAMERETTA	P 3	P 13	P 12
DISTANZE PROGRESSIVE	0.00	22.00	24.80
DISTANZE PARZIALI		22.00	24.80
QUOTA STRADA	0.00	22.00	0.00
QUOTA SCORRIMENTO	-1.65	-1.67	-1.68
N. ALLACCIAMENTI	0	0	5

TRATTO P5-P2

nome strada	strada di lottizzazione/posto auto	
natura terreno	misto stabilizzato	
materiale	cls	
diametro condotta	Ø 1000 mm	
pendenza condotta	~ 0.1%	
altezza camerette	1.59	1.63

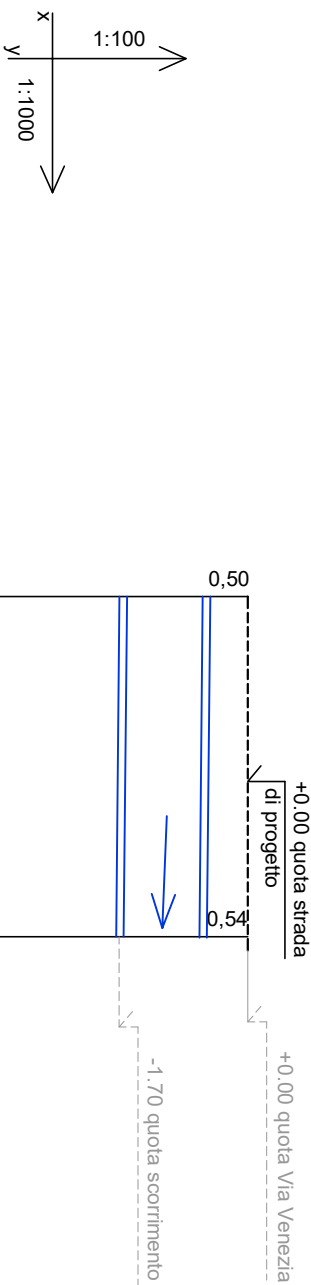

NUMERO CAMERETTA	P 5	P 2
DISTANZE PROGRESSIVE	0.00	45.00
DISTANZE PARZIALI		45.00
QUOTA STRADA	0.00	0.00
QUOTA SCORRIMENTO	-1.59	-1.63
N. ALLACCIAMENTI	0	1