





ESTRATTO MAPPA SC. 1:2000

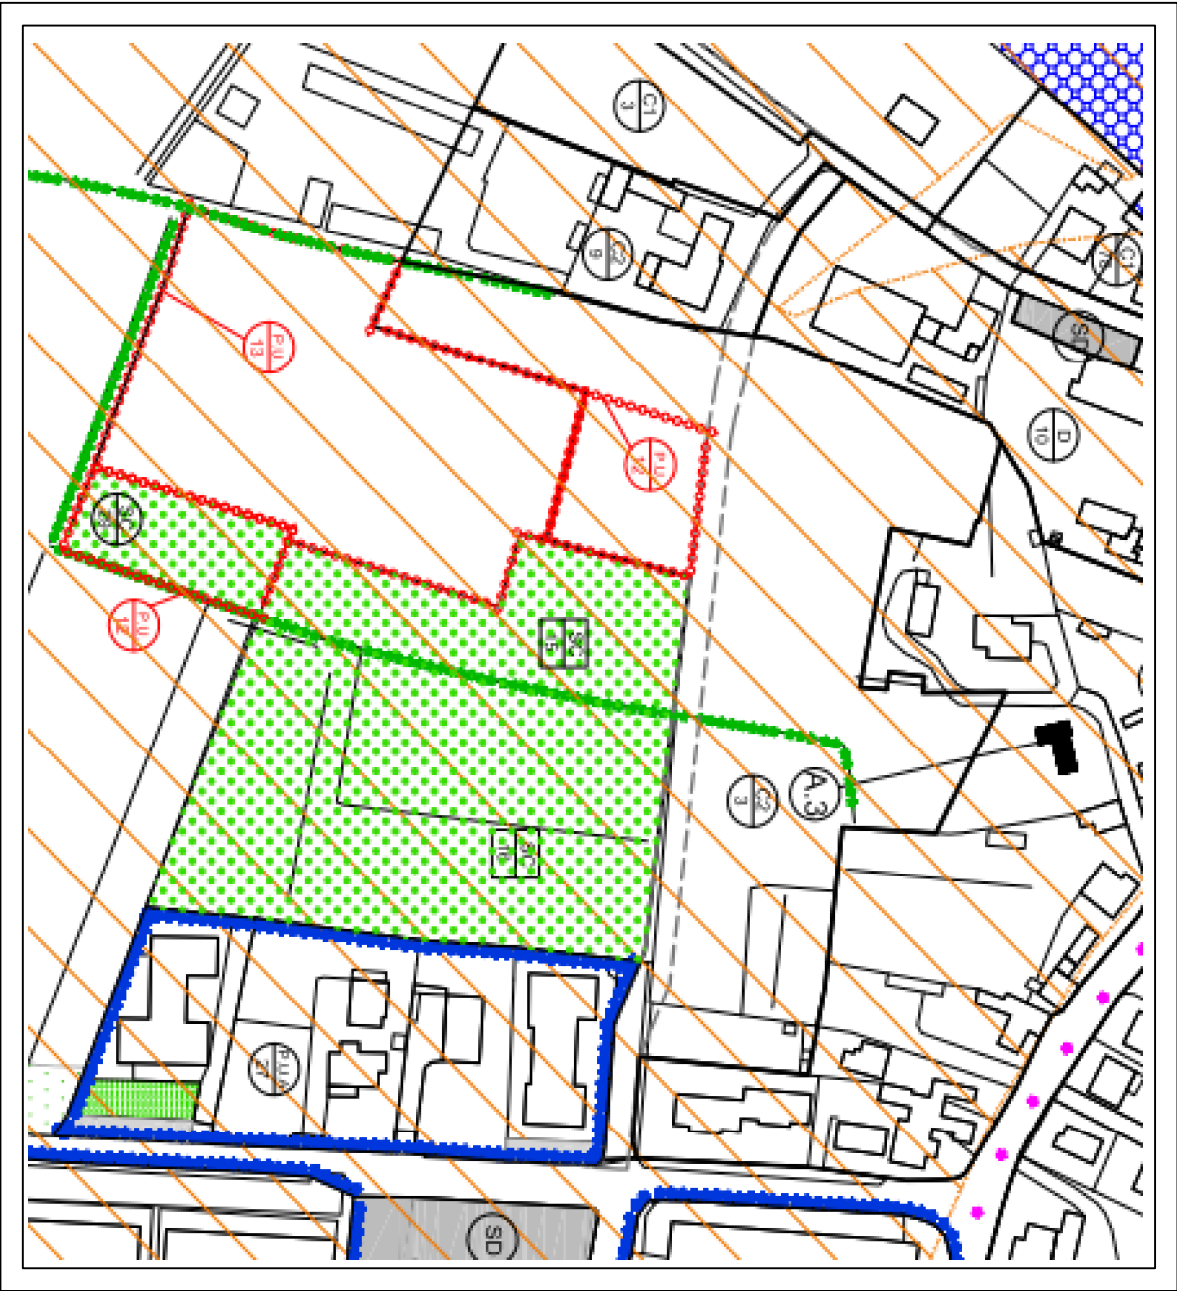

ESTRATTO P.I. SC. 1:2000

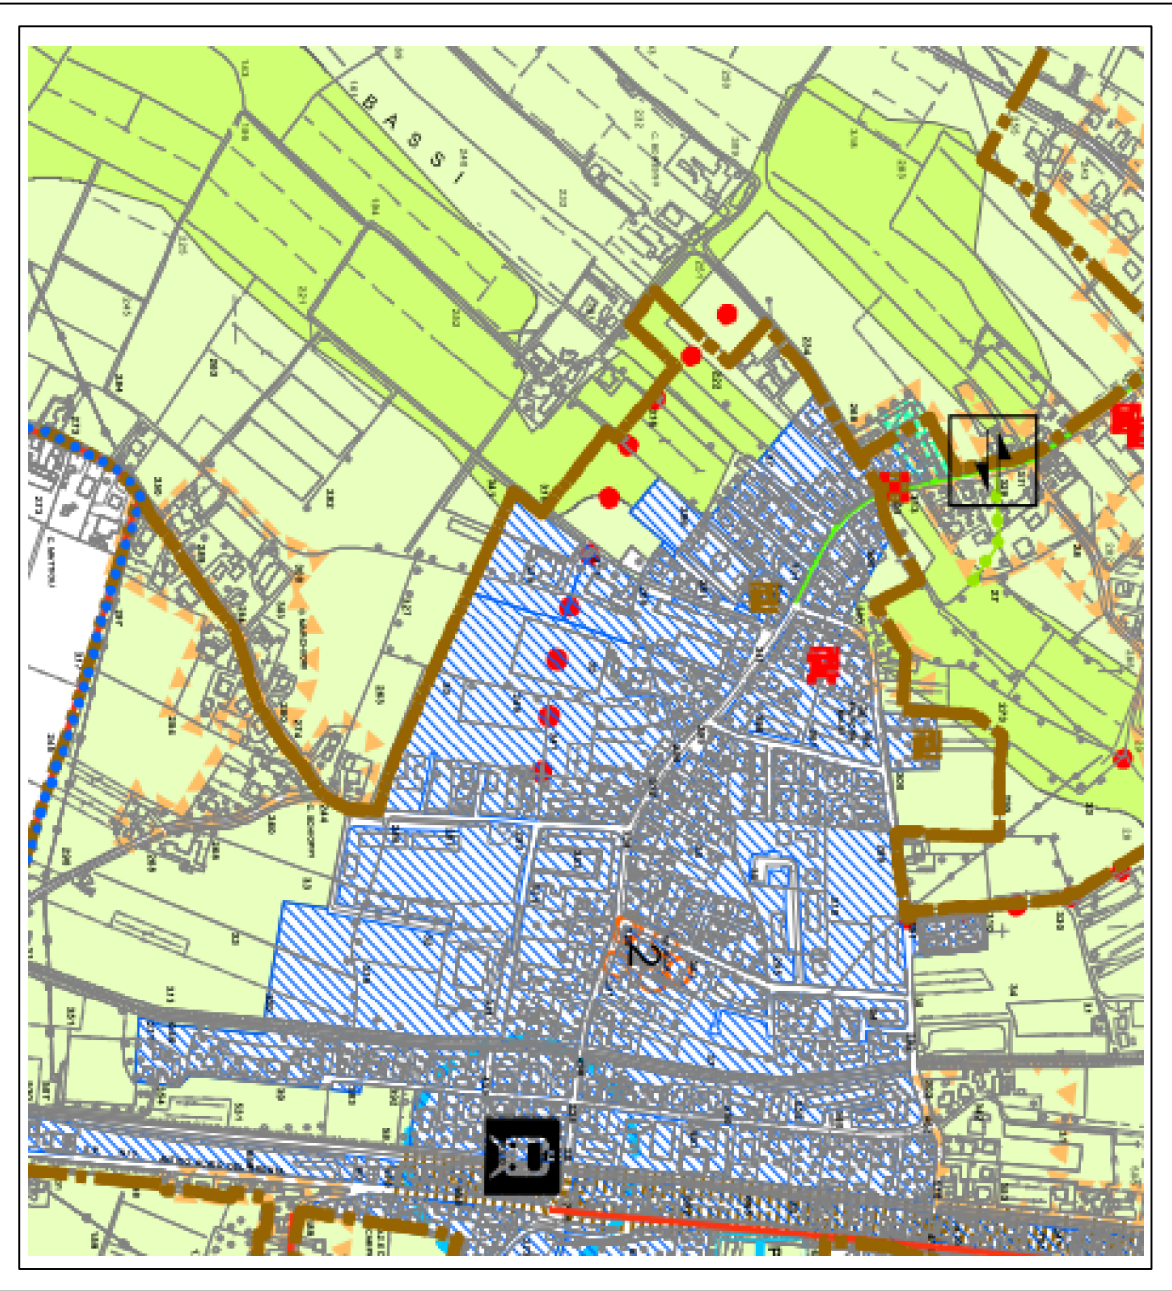


ESTRATTO P.A.T.I.

PIANO PARTICELLARE P.U.12 Edificabile									





PIANO PARTICELLARE									
PARCO PUBBLICO									
STANDARDS SECONDARI PUA C2-3P U.12P U.13									

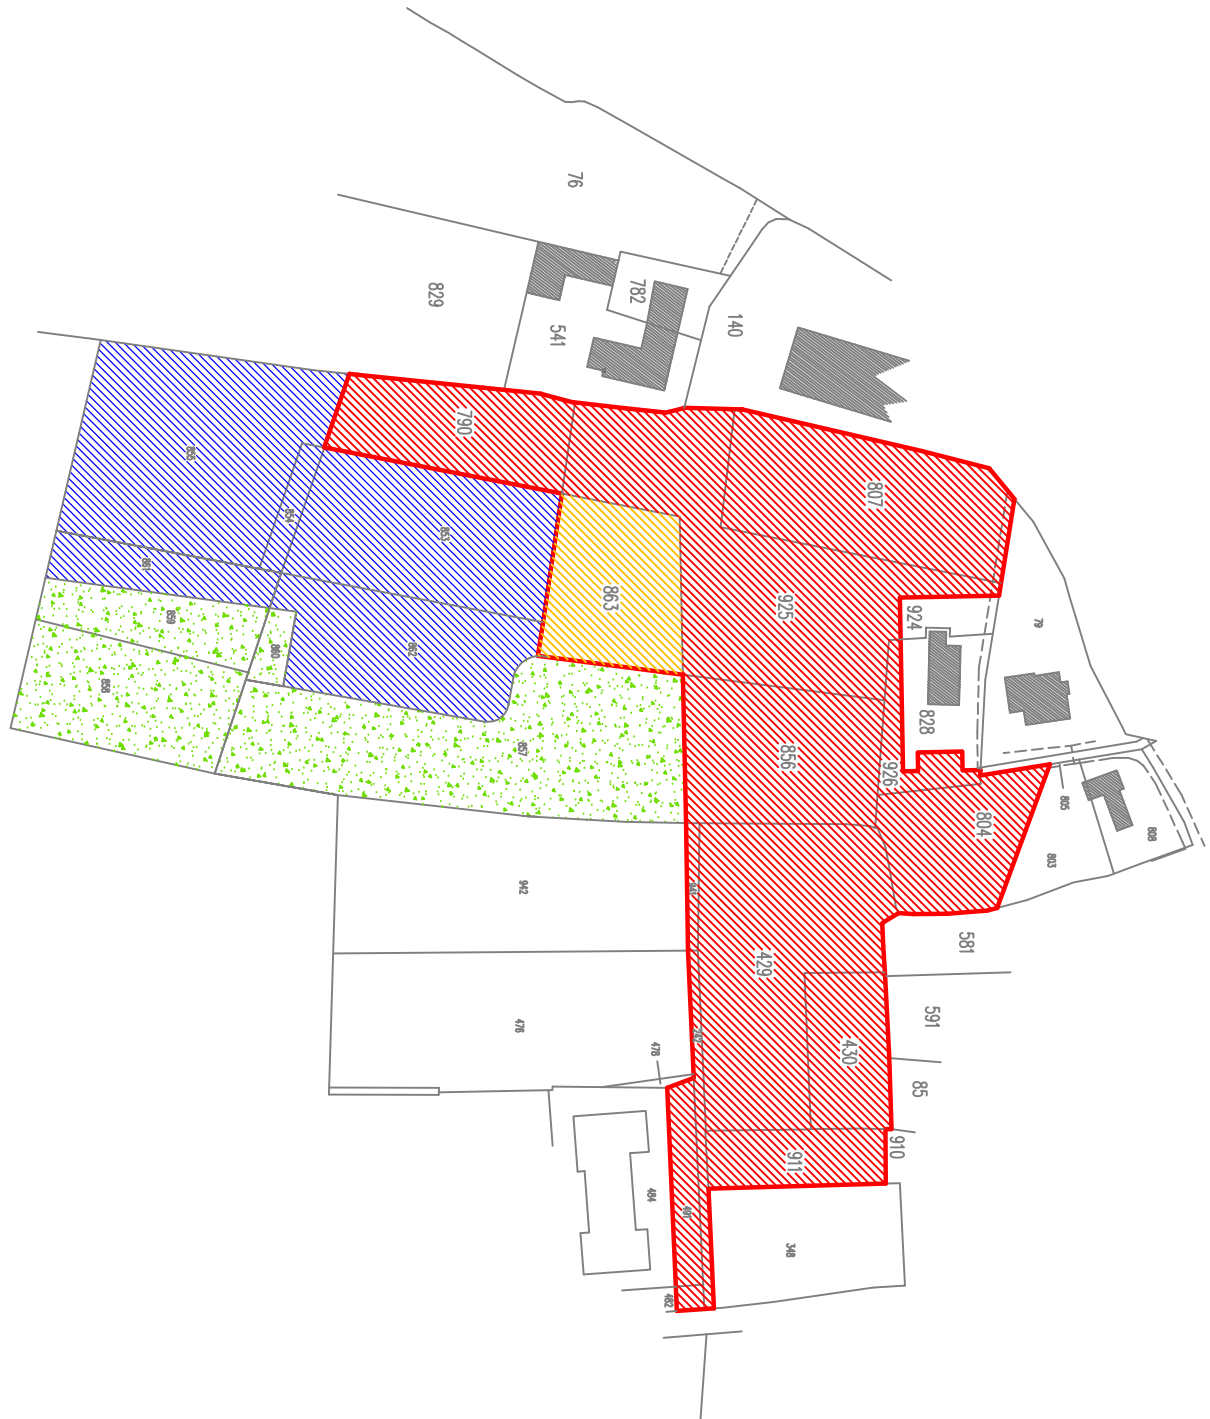

PLANIMETRIA SC. 1:2000

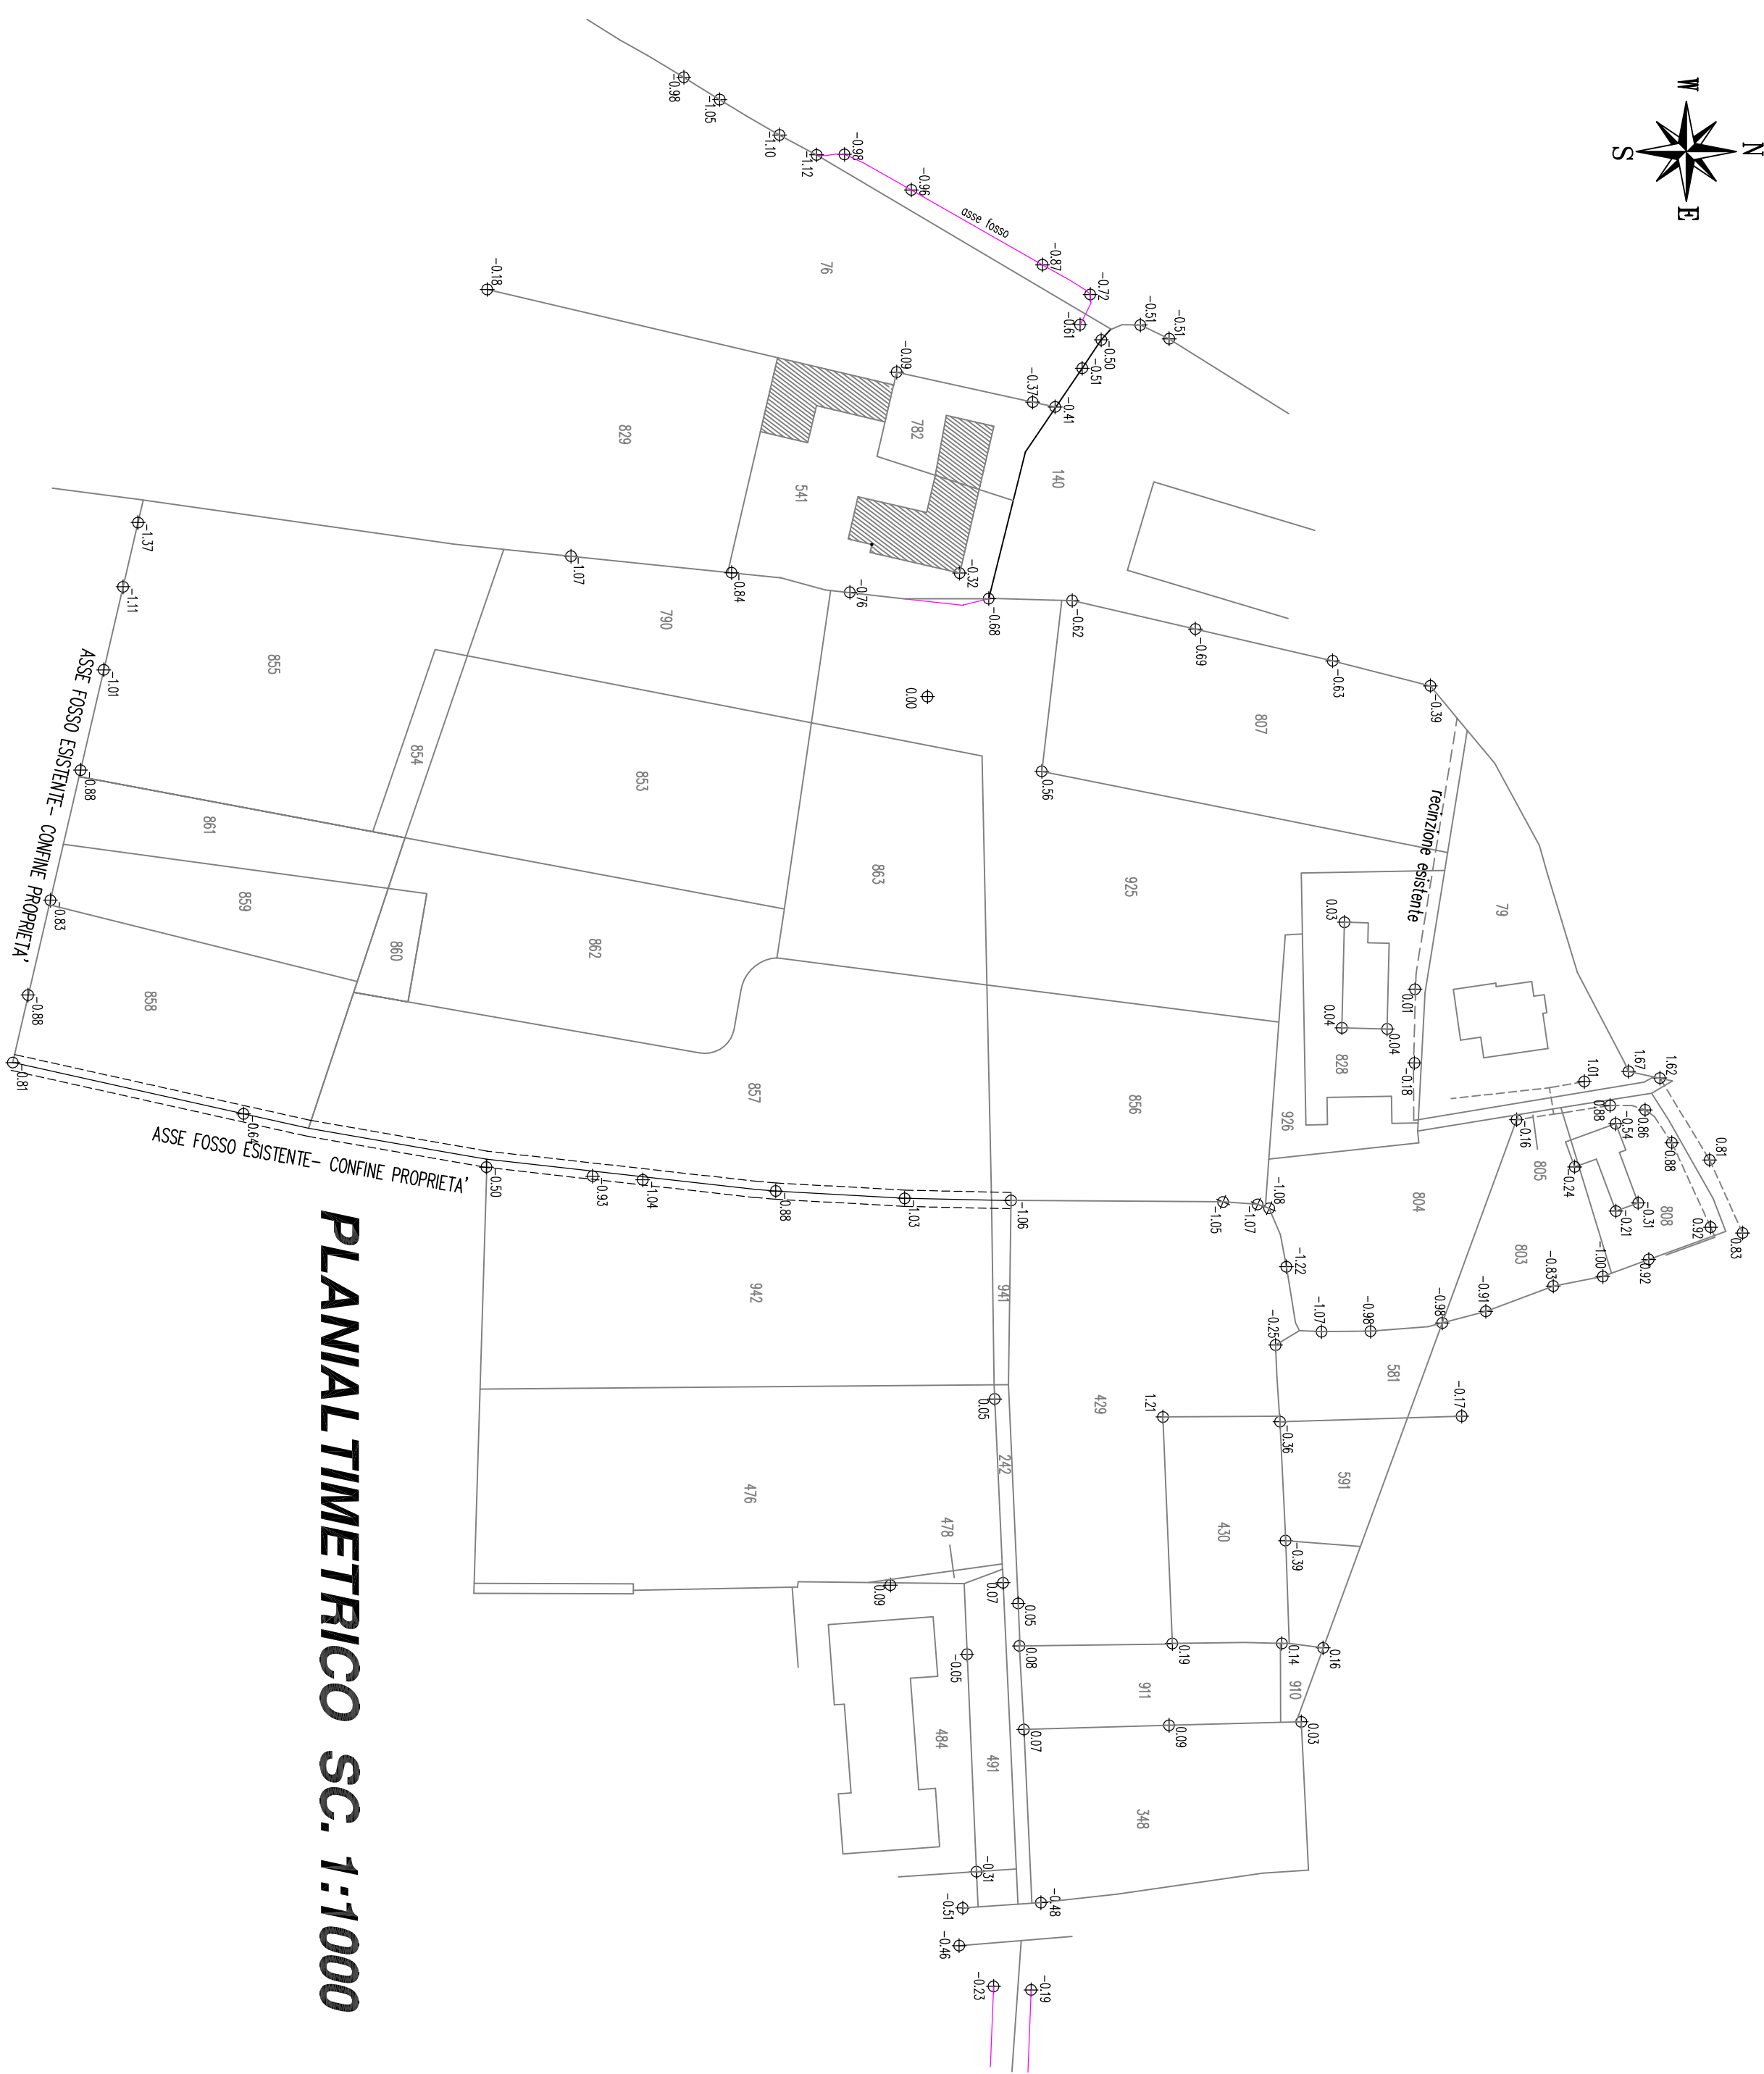

PLANALTIMETRICO SC. 1:1000

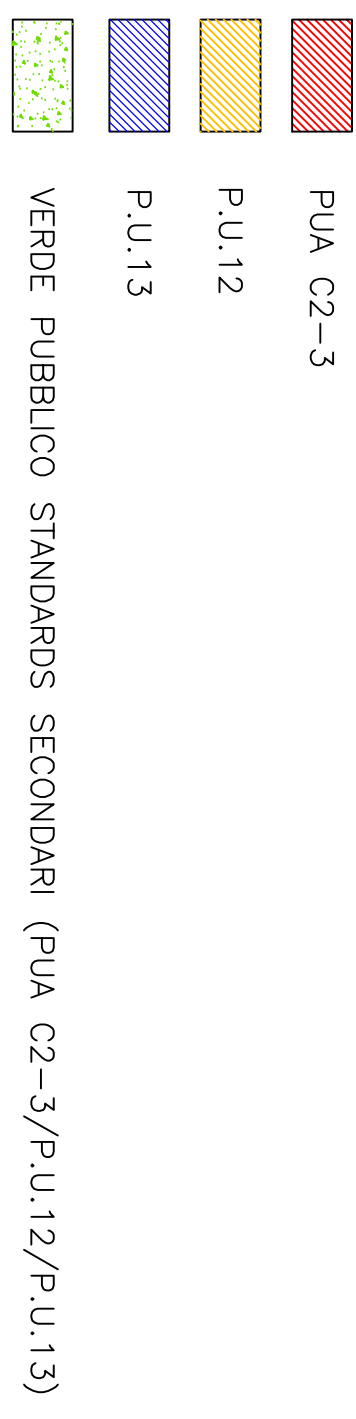

CAMPONOGARA (VE)			
COMUNE		SITUAZIONE	
Data: GENNAIO 2018		OGGETTO	
TAVOLA 1 DI 13		REALIZZAZIONE PUA C2-3, P.U.12 EDIFICABILE REALIZZAZIONE PARCO PUBBLICO P.U.12/P.U.13-S.C.15 STANDARDI SECONDARI	
SCALA 1:1.000 – 1:2.000		ZONA PUA C2-3 – P.U.12-S.C.15	
COMMITTENTE/ COSTRUZIONI MANCONI SRL		ELABORATO PIANO PARTICOLARE ESTRATTO MAPPA-ESTRATTO P.I.-PIANALE INTERNO STATO DI FATTO	
IMMOBILIARE DAVIDE SRL		TIPOLOGIA Residenziale	

PROGETTISTA/
PER. AGR. NICOLA GASTALDI CIBOLA

ING. MICHELE BRUNO

GEOM. BARBARA CANTON

STUDIO TECNICO GASTALDI CIBOLA & ASSOCIATI

PER. AGR. NICOLA GASTALDI CIBOLA

GEOM. BARBARA CANTON

30010 CAMPONOGARA (VE) - VIA. PAPA GIOVANNI XXIII° 17 - 041.5195200 - STUDIO.ASSOCIATI@GMAIL.COM