


LEGENDA:

- LIMITE AMBITO PUA C2-3 e P.U.12 EDIFICABILE
- FABBRICATI ESISTENTI
- LIMITE AREA DI MASSIMO INCOMBRO
- ACCESSO CARRAIO
- VERDE PUBBLICO S.C.15-P.U.12-P.U.13-STANDARDS SECONDARI
- CONDOTTA DISTRIBUZIONE GAS METANO
- PUNTO DI ALLACCIAMENTO GAS

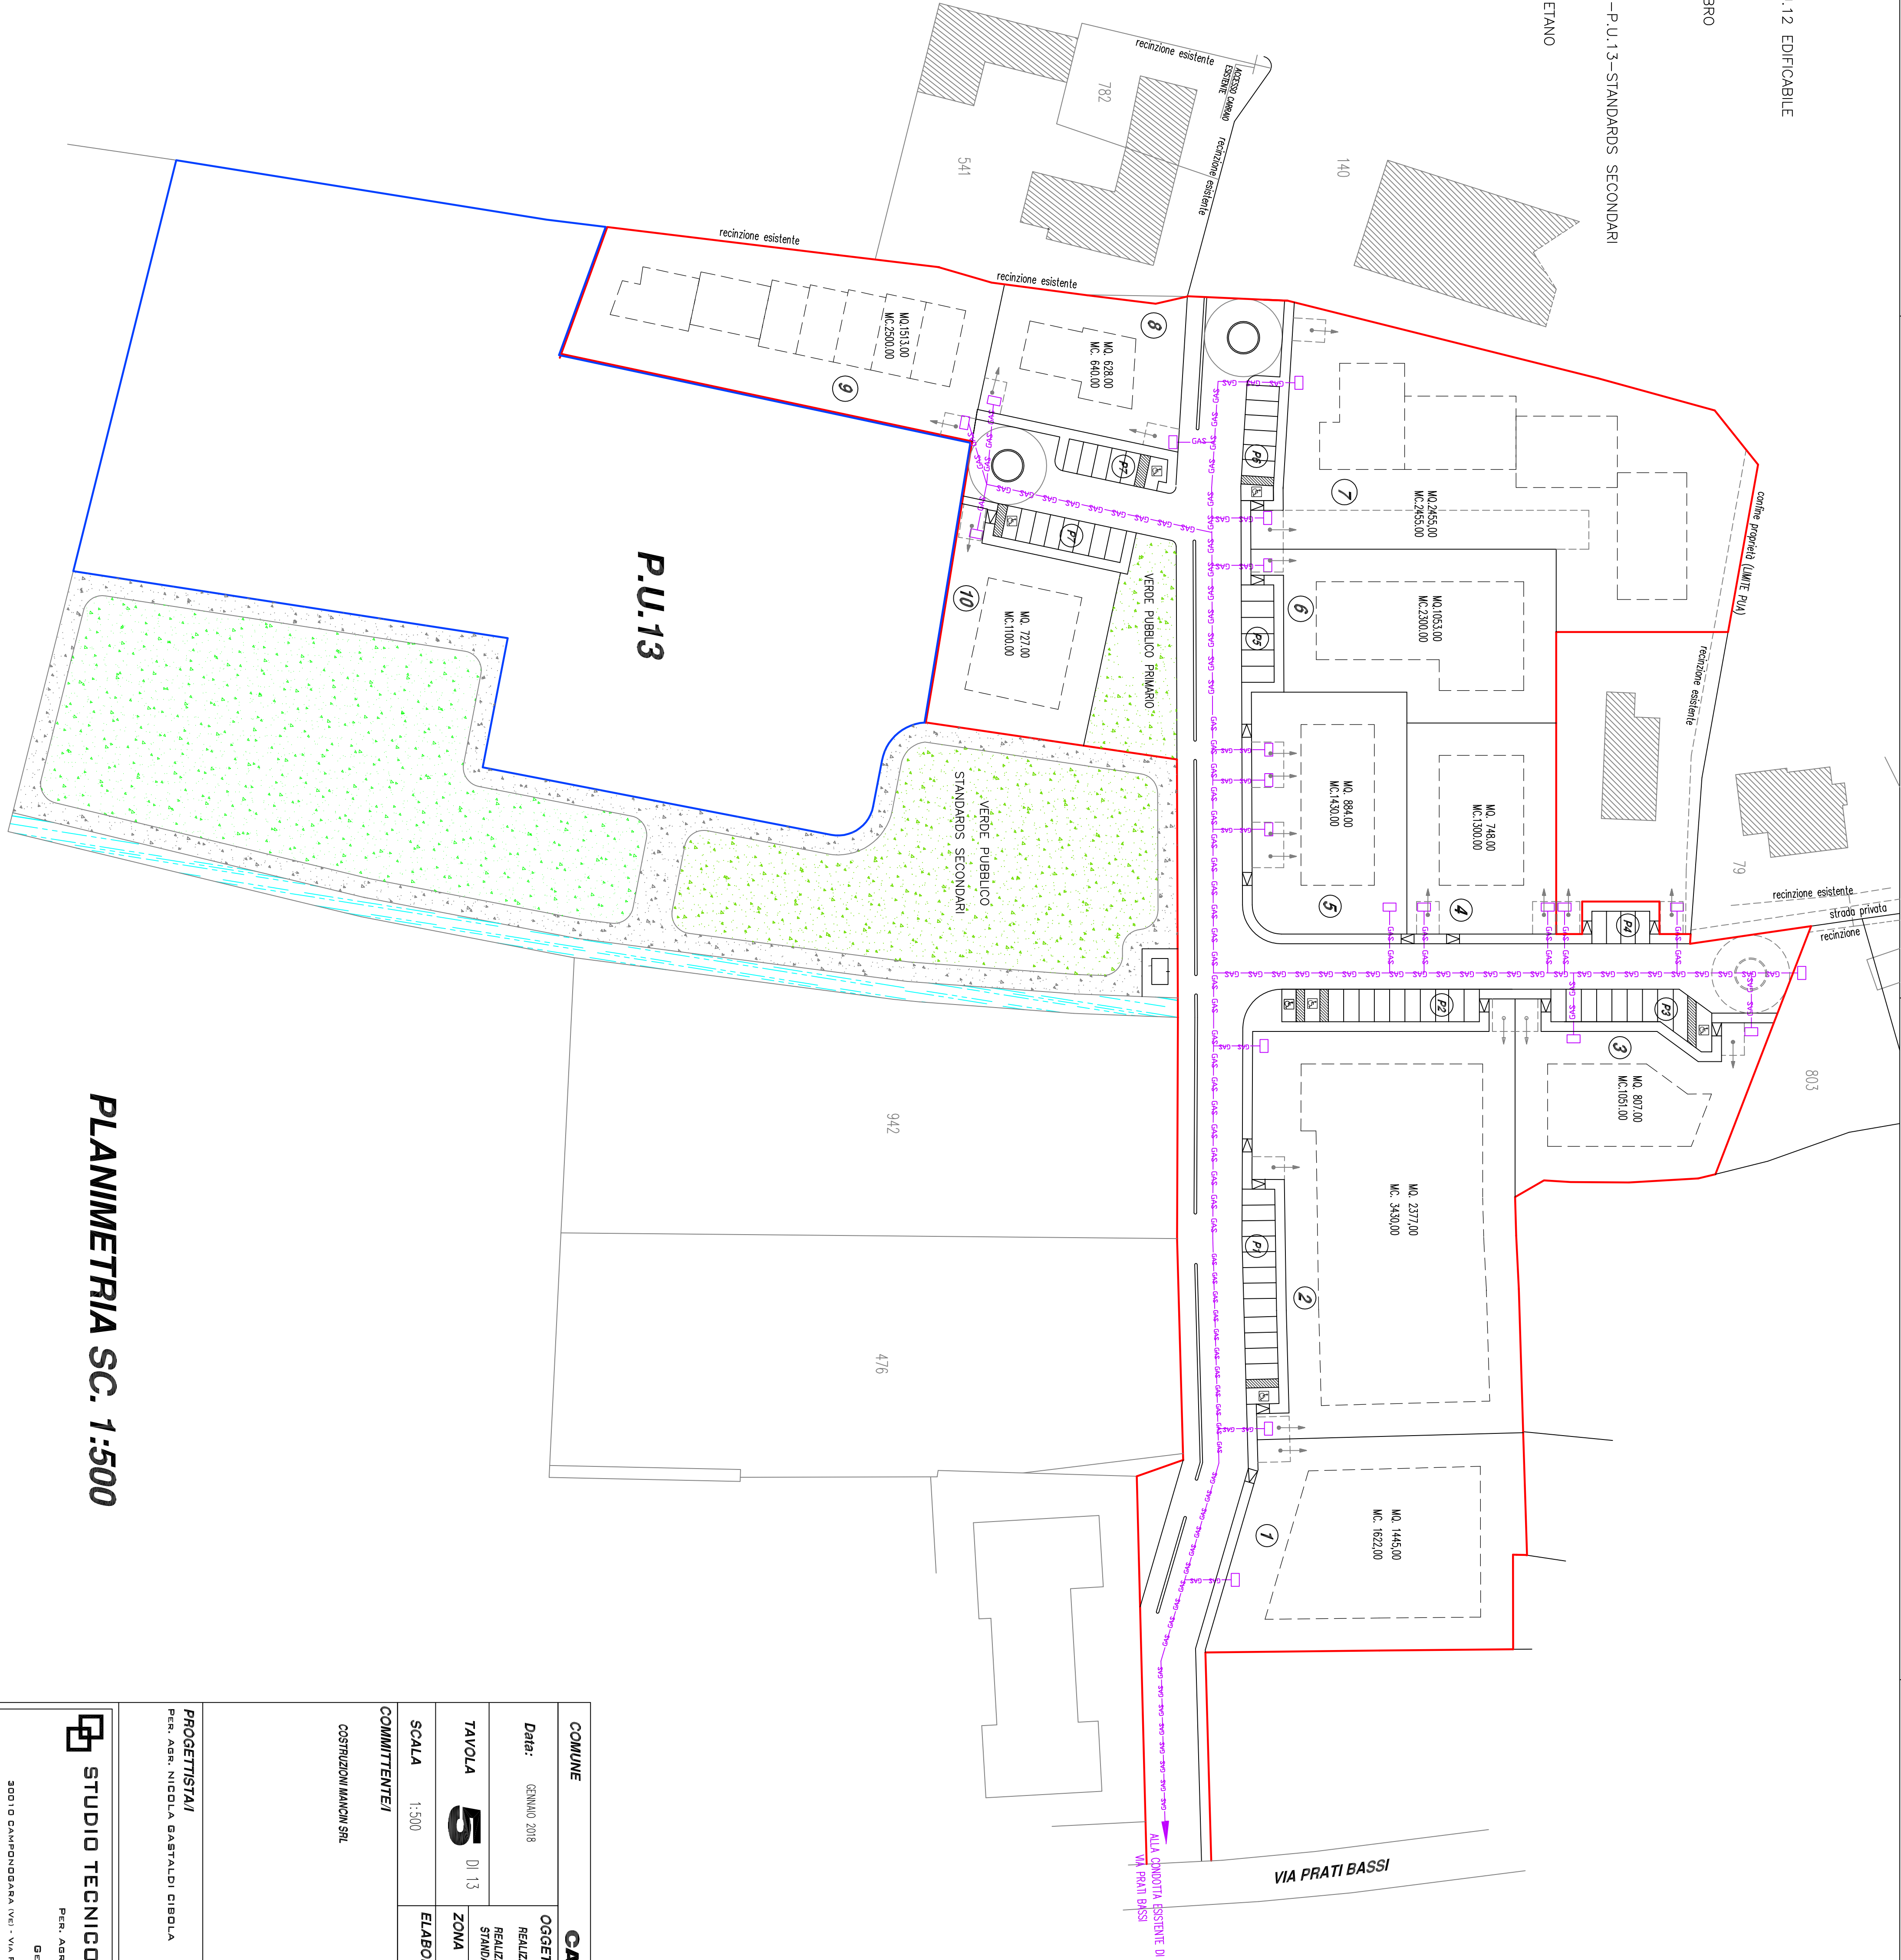

PLANIMETRIA SC. 1:500

| COMUNE | | CAMPONOGARA (VE) | |
|--|--------------|--|-------------------------------|
| SITUAZIONE | | OGGETTO | |
| Data: | GENNAIO 2018 | REALIZZAZIONE PUA C23, P.U12 REALIZZAZIONE PARCO PUBBLICO P.U.12-P.U.13-C15 | |
| TAVOLA | 5 DI 13 | ZONA | PUA C2-3 - P.U.12-S.C.15 |
| SCALA | 1:500 | ELABORATO | PLANIMETRIA STATO DI PROGETTO |
| COMITTEENTE/I | | SITUAZIONE | |
| COSTRUZIONI MANCON SRL | | IMMOBILIARE DAVIDE SRL | |
| ING. MICHELE BRUNO | | MESSALCHINI STEFANO | |
| PER. AGR. NICOLA GASTALDI CIBOLA | | fino la consegna libera al con Prore | |
| PROGETTISTI/ | | GEOM. BARBARA CANTON | |
| PER. AGR. NICOLA GASTALDI CIBOLA | | ING. MICHELE BRUNO | |
| STUDIO TECNICO GASTALDI CIBOLA & ASSOCIATI | | GEOM. BARBARA CANTON | |
| PER. AGR. NICOLA GASTALDI CIBOLA | | ING. MICHELE BRUNO | |
| 20010 CAMPONOGARA (VE) - VIA PRATI BASSI 17 - 041.5.150200 - 07.55.44.88.00.00@nucl.it | | 20010 CAMPONOGARA (VE) - VIA PRATI BASSI 17 - 041.5.150200 - 07.55.44.88.00.00@nucl.it | |