




- LIMITE AMBITO PUA C2-3 e P.U.12 EDIFICABILE
- FABBRICATI ESISTENTI
- LIMITE AREA DI MASSIMO INGOMBRO
- ACCESSO CARRAO
- VERDE PUBBLICO S.C.15-P.U.12-P.U.13-STANDARDS SECONDARI
- TUBO PVC Ø 125 mm
- POZZETTO 60x60 h 100
- POZZETTO 60x60 h 100 + distributore
- POZZETTO 40x40

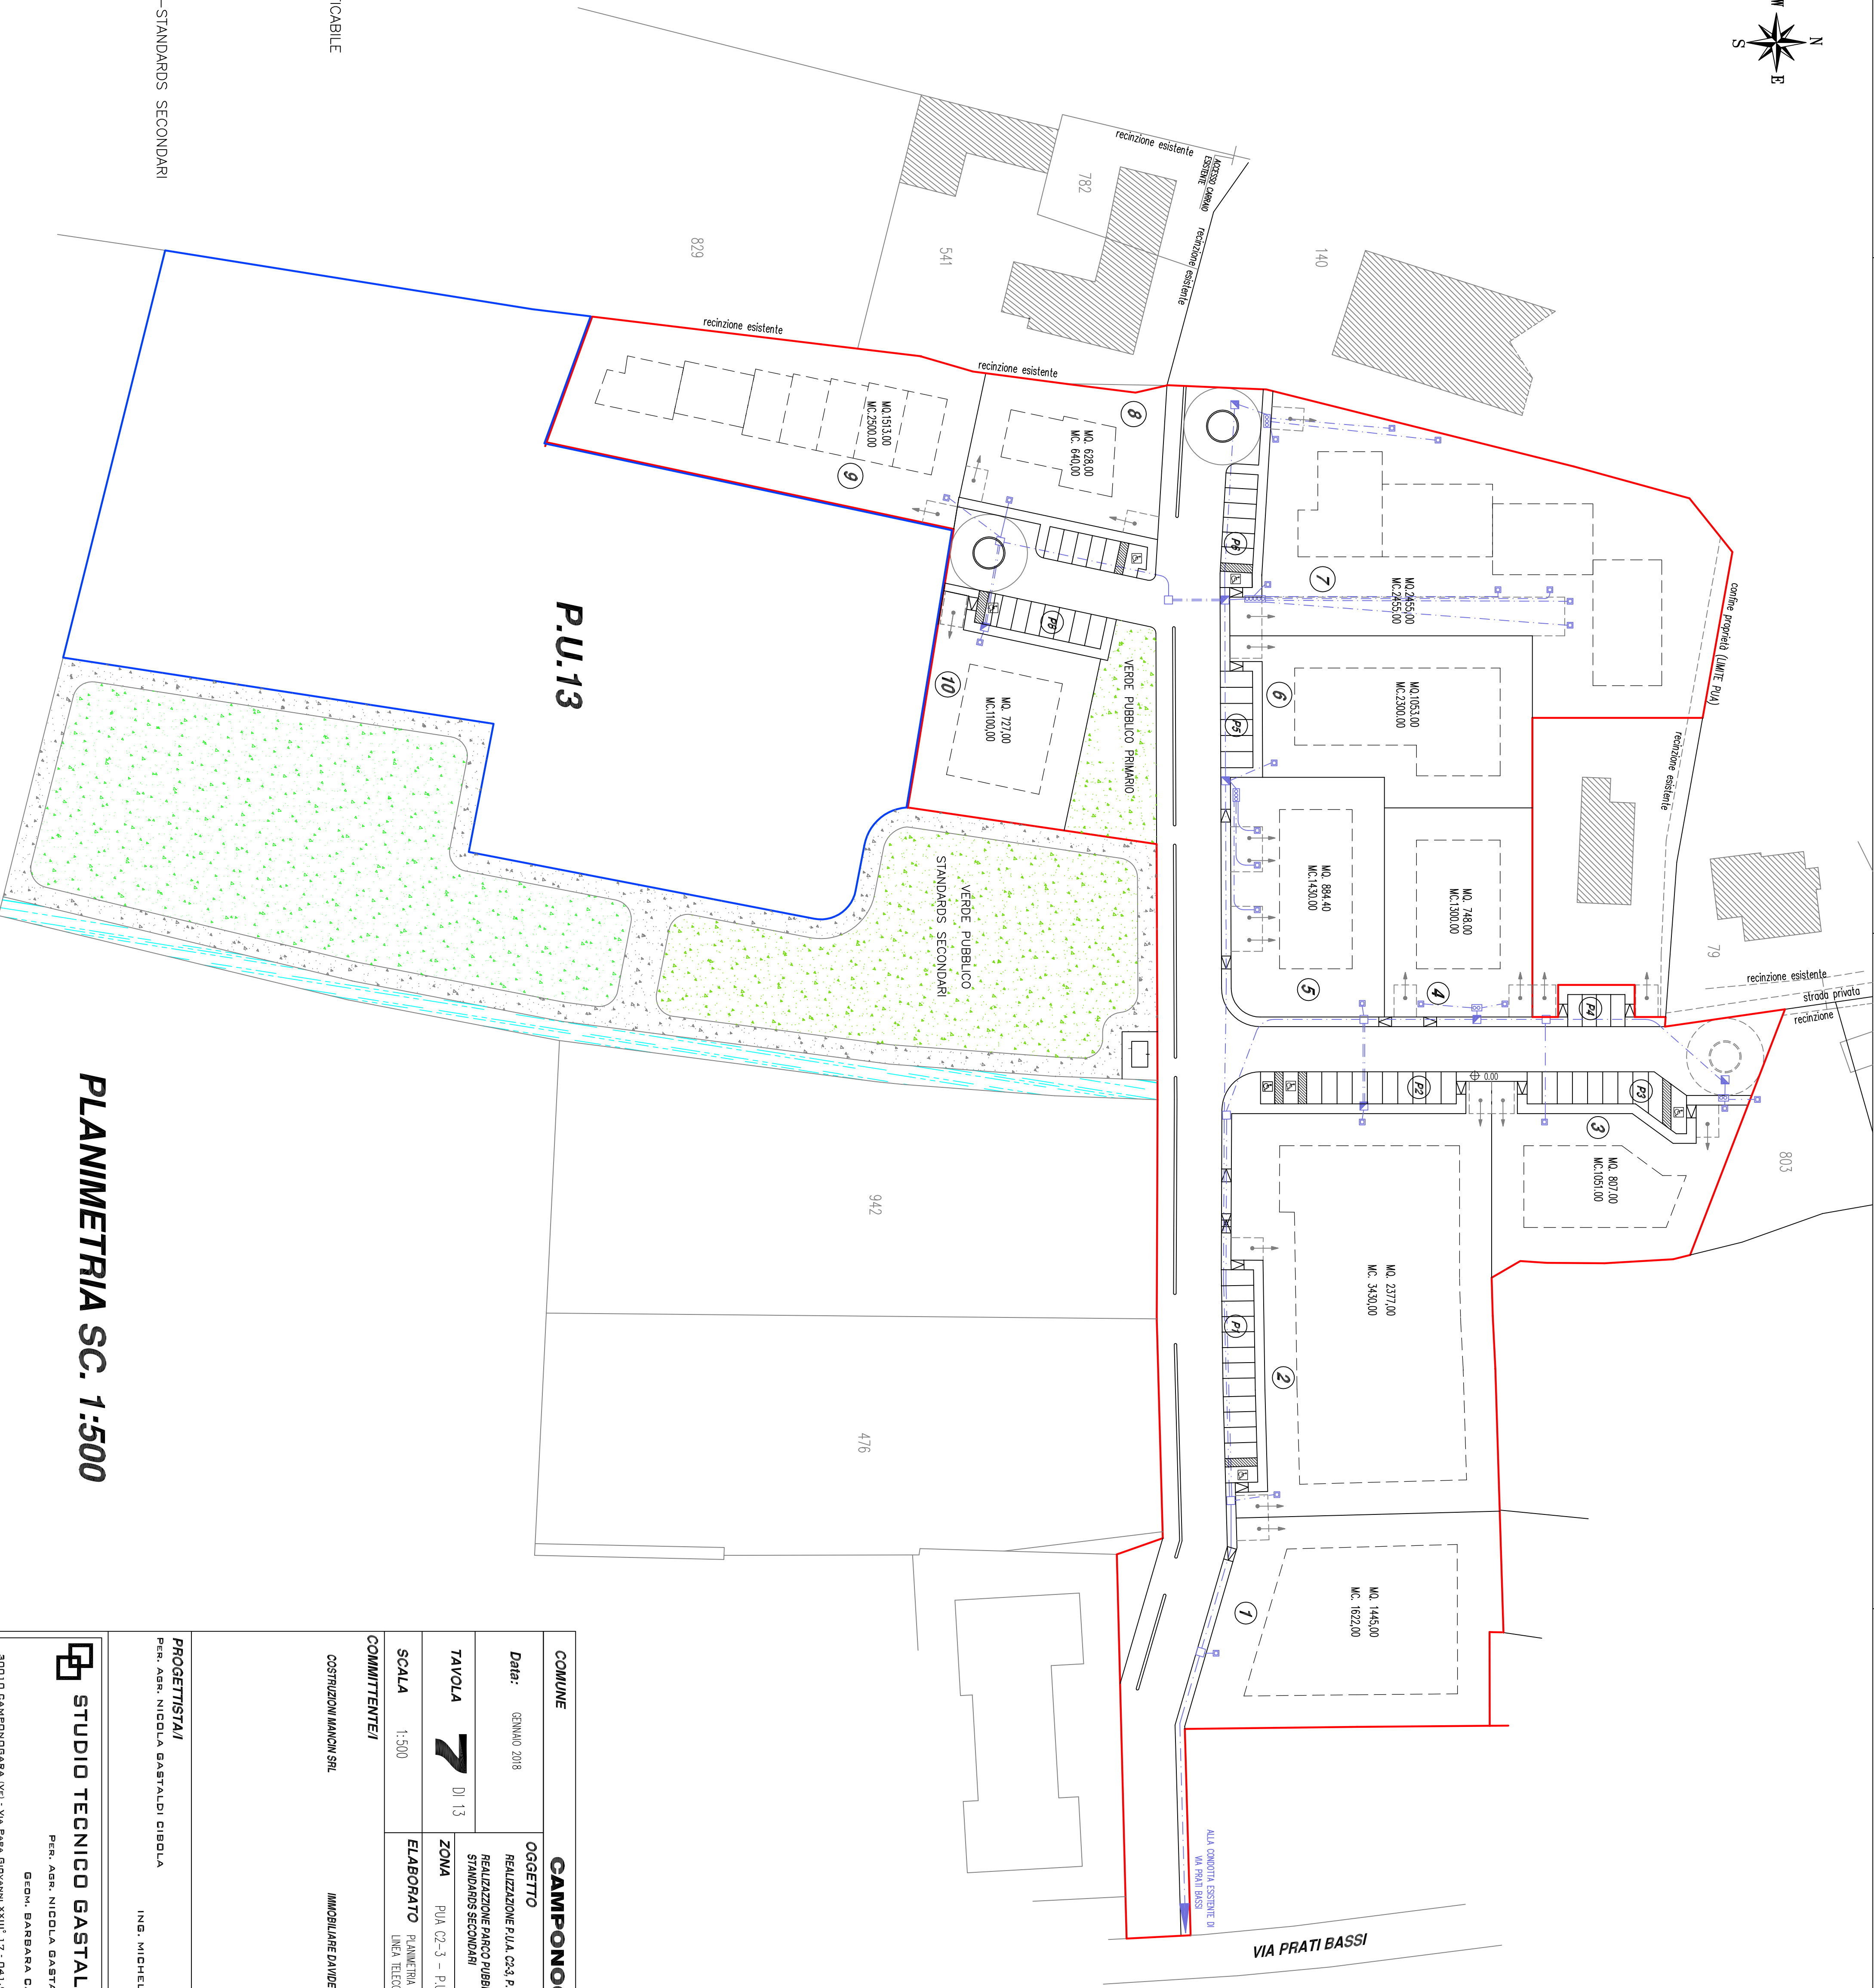

PLANIMETRIA SC. 1:500

COMUNE		CAMPONOGARA (VE)		SITUAZIONE	
Data:	GENNAIO 2018	OGGETTO		TIPOLOGIA	
		REALIZZAZIONE P.U.A. C2.3, P.U.12 REALIZZAZIONE PARCO PUBBLICO P.U.12-P.U.13-S.C.15 STANDARDI SECONDARI		Residenziale	
TAVOLA	 DI 13	ZONA	P.U.A. C2-3 - P.U.12-S.C.15	Studio	
SCALA	1:500	ELABORATO	PLANIMETRIA STATO DI PROGETTO LINEA TELECOM	A termini di Legge lo studio si riserva la la proprietà esclusiva del presente disegno la sua riproduzione e utilizzo.	
COMMITTENTE/I					
COSTRUZIONI MANCONI SRL		IMMOBILIARE DAVIDE SRL		MESCALCHINI STEFANO firmo la Collazione lavori st con Pagine	
PROGETTISTA/I					
PER. AGR. NICOLA GASTALDI CIBOLA		ING. MICHELE BRUNO		GEOM. BARBARA CANTON	
		STUDIO TECNICO GASTALDI CIBOLA & ASSOCIATI			
PER. AGR. NICOLA GASTALDI CIBOLA					
GEOM. BARBARA CANTON					
50010 CAMPONOGARA (VE) - VIA PAPA GIOVANNI XXIII° 17 - 041.5150500 - 339.8720208 - 87.50.48800007@nucler.it					