


LEGENDA:

- LIMITE AMBITO AREA P.U.13 EDIFICABILE
- LIMITE AMBITO PUA C2-3 e P.U.12 EDIFICABILE
- ▨ FABBRICATI ESISTENTI
- ▭ LIMITE AREA DI MASSIMO INCOMBRO
- ↓ ACCESSO CARRAO
- VERDE PUBBLICO S.C.15-P.U.12-P.U.13-STANDARDS SECONDARI
- ▭ Cabina MT-bt IN PROGETTO
- Linee MT sott. IN PROGETTO
- N° tubi PVC Ø125
- Linea bt sott. IN PROGETTO
- ▭ Pozzetto cav 50x50 con coperchio in ghisa
- ▭ Pozzetto cav 150x150x100
- ▭ Pozzetto cav 80x80x80
- ▭ Pozzetto cav 60x60x80
- ↗ Dima per Distributore

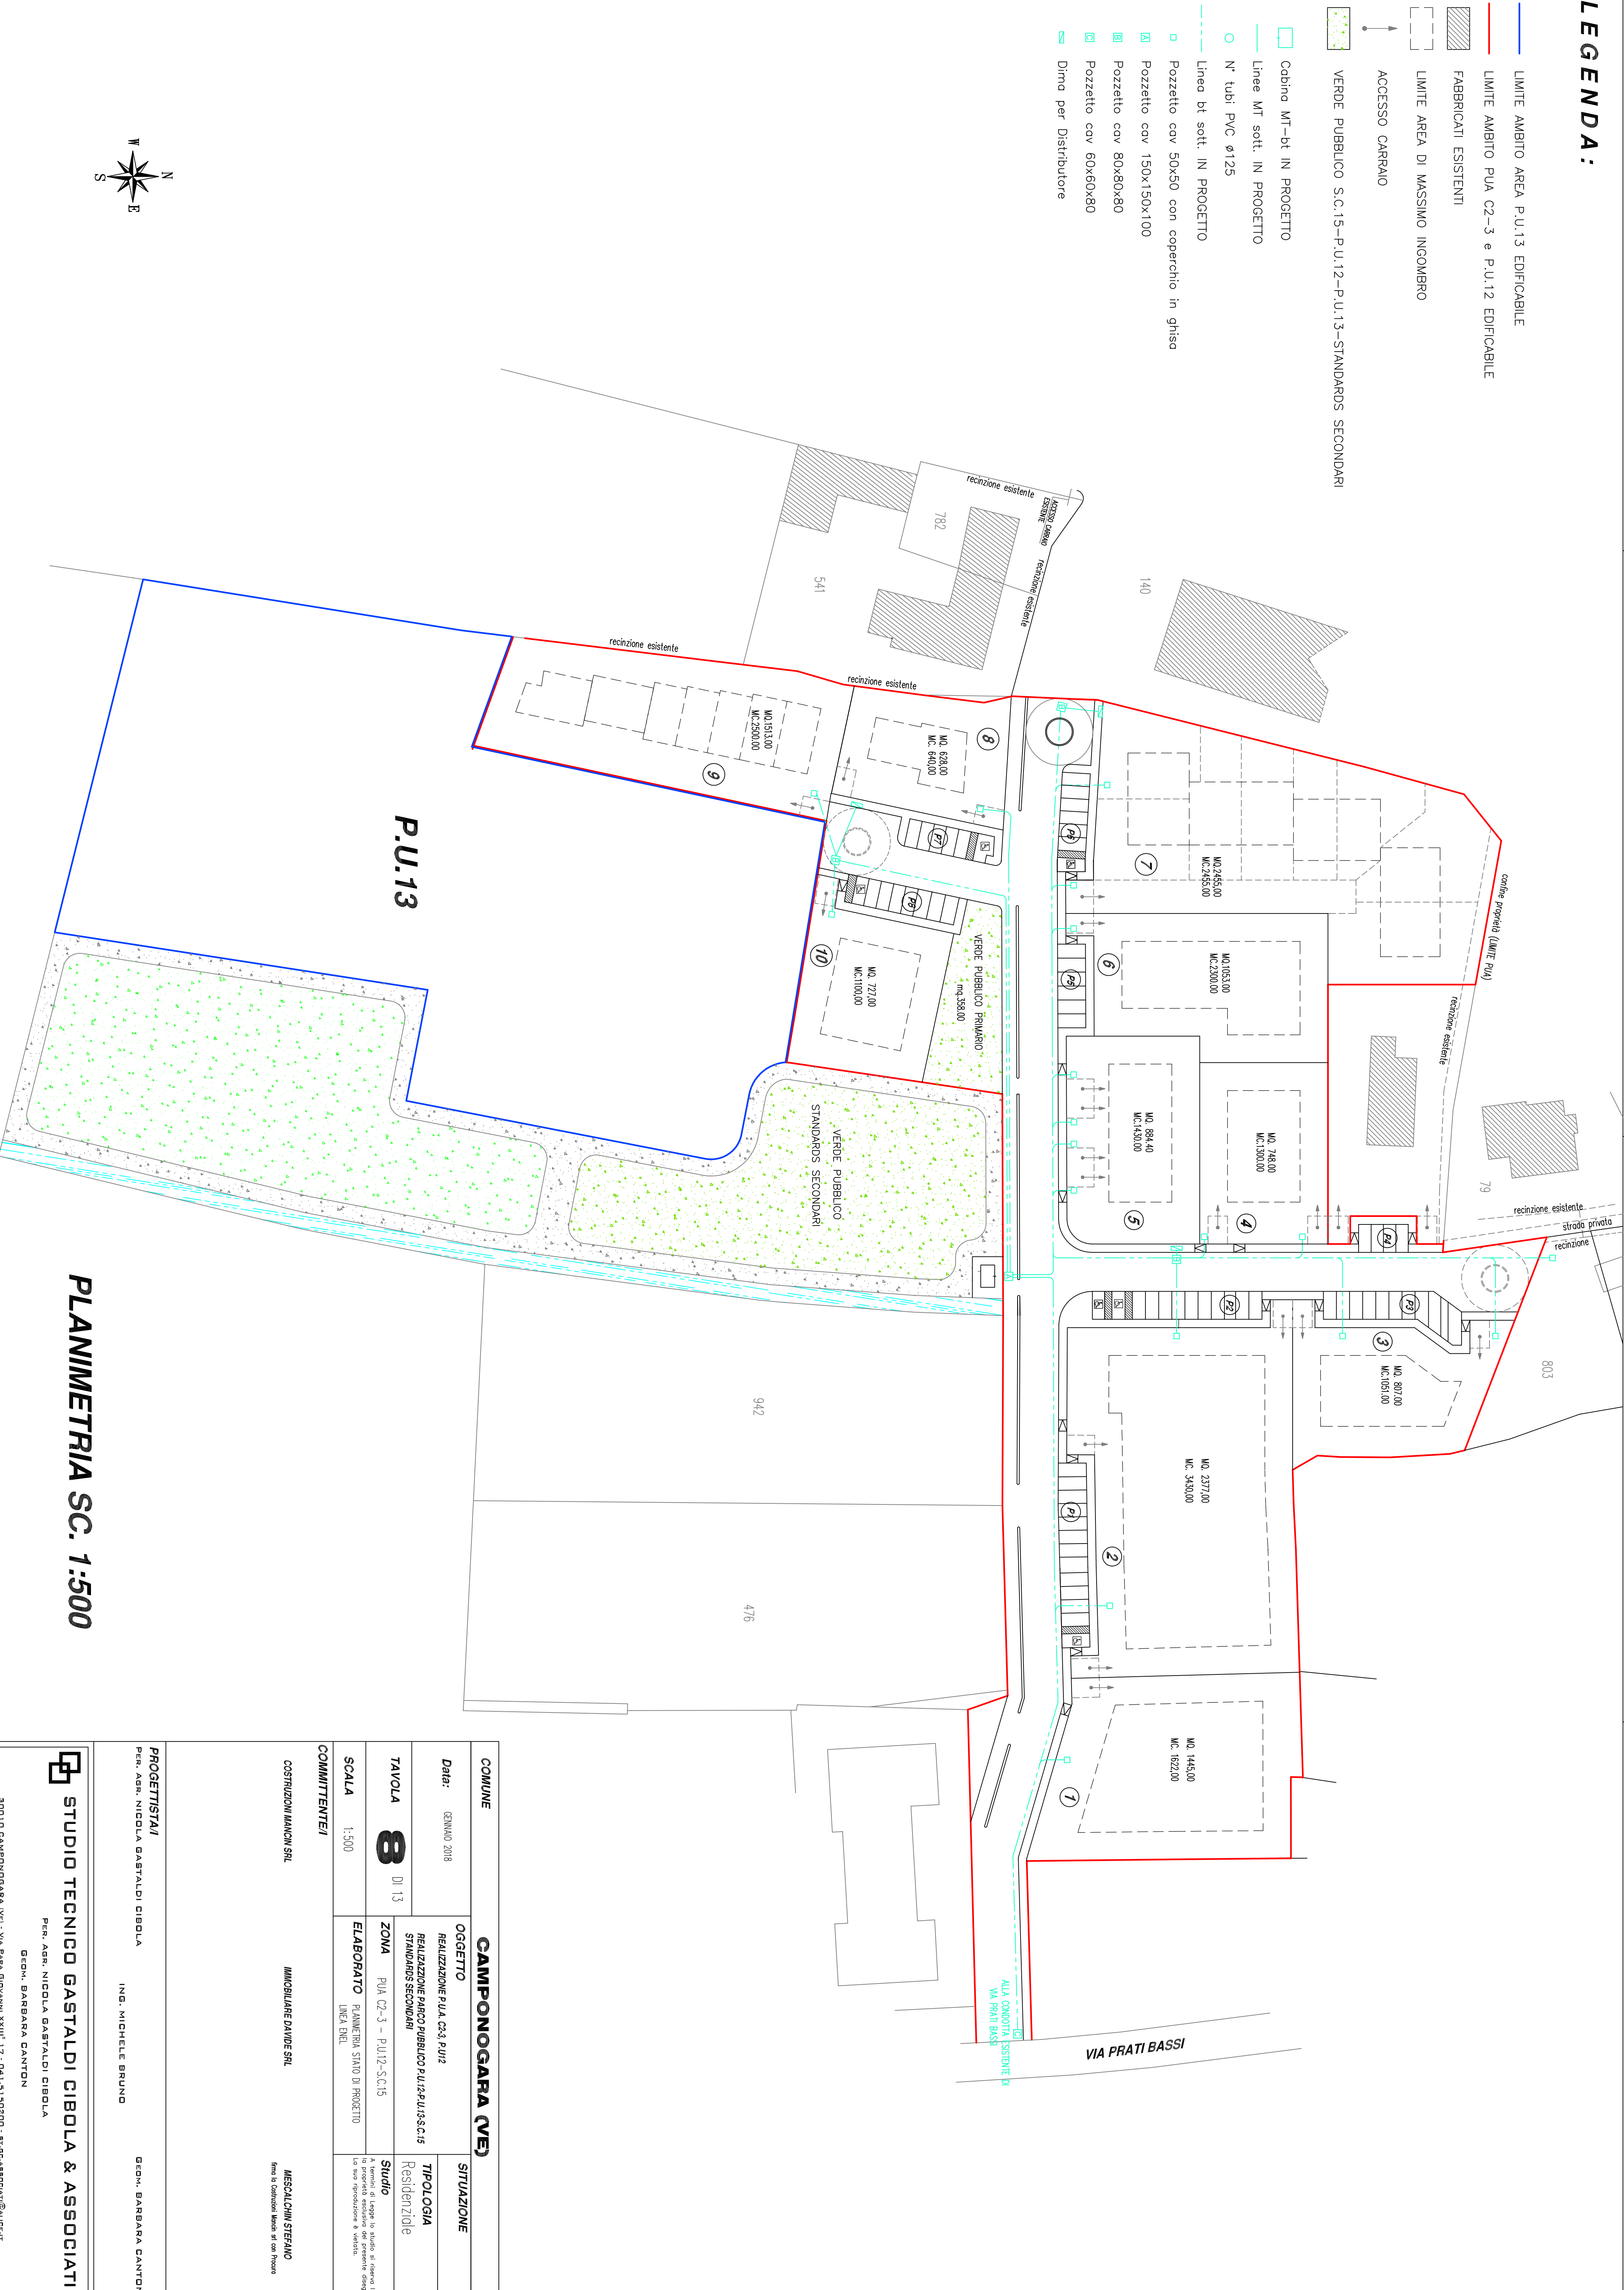

PLANIMETRIA SC. 1:500

COMUNE		CAMPONOGARA (VE)	
Data:		SITUAZIONE	
GENNAIO 2018		OGGETTO	
TAVOLA		REALIZZAZIONE PUA C23 - P.U12 REALIZZAZIONE PARCO PUBBLICO P.U.12-P.U.13-S.C.15 STANDARDIS SECONDIARI	
8		ZONA	
DI 13		PUA C2-3 - P.U12-S.C.15	
SCALA		ELABORATO	
1:500		PLANIMETRIA STATO DI PROGETTO LINEA ENEL	
COMMITTENTE/I		IMMOBILIARE DAVIDE SRL	
COSTRUZIONI MANCON SRL		MESCALCHINI STEFANO fino a Delibere libere si con Provera	
PROGETTISTI/		ING. MICHELE BRUNO	
PER. AGR. NICOLA GASTALDI CIBOLA		GEOM. BARBARA CANTON	
STUDIO TECNICO GASTALDI CIBOLA & ASSOCIATI			
PER. AGR. NICOLA GASTALDI CIBOLA			
GEOM. BARBARA CANTON			
36010 CAMPONOGARA (VE) - VIA PRATI BASI 17 - 041.5150200 - 0760448800 - 0760448800			