


PLANIMETRIA SC. 1:500

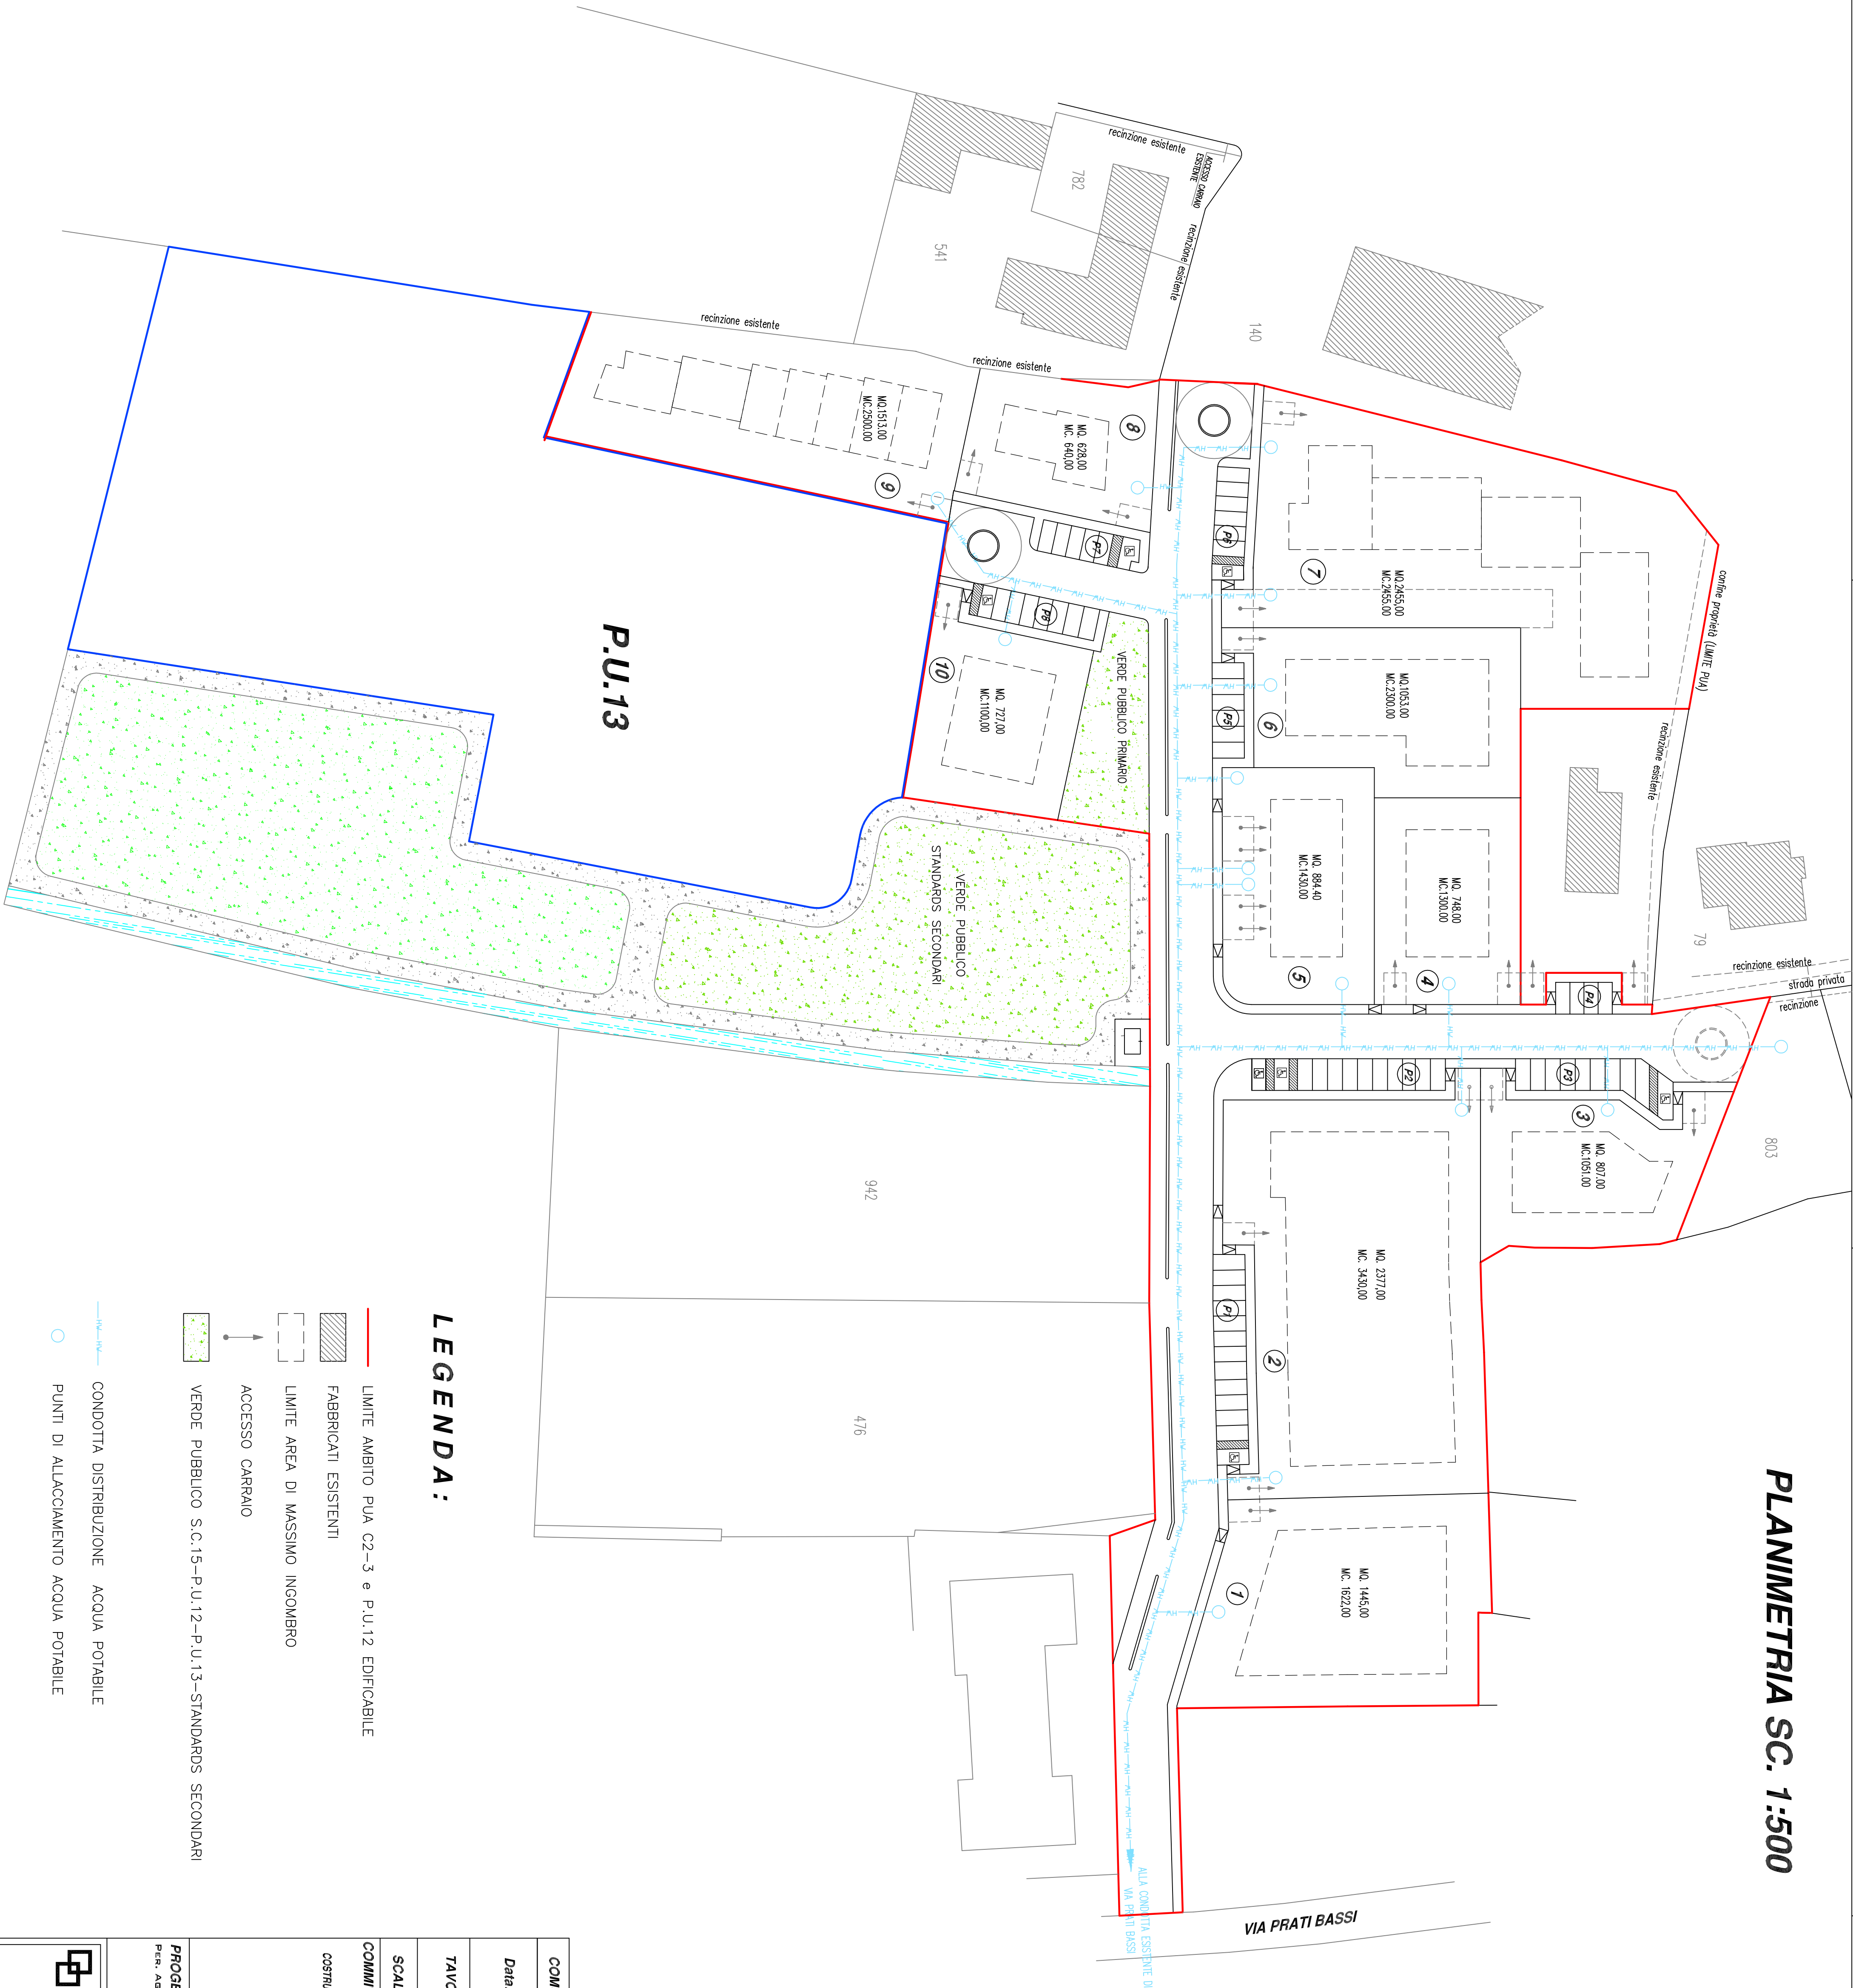

LEGENDA:

- LIMITE AMBITO PUA C2-3 e P.U.12 EDIFICABILE
- FABBRICATI ESISTENTI
- LIMITE AREA DI MASSIMO INGOMBRO
- ACCESSO CARRAIO
- VERDE PUBBLICO S.C.15-P.U.12-P.U.13-STANDARDS SECONDARI

- CONDOTTA DISTRIBUZIONE ACQUA POTABILE
- PUNTI DI ALLACCIAMENTO ACQUA POTABILE

COMUNE CAMPONOGARA (VE)

SITUAZIONE	OGGETTO
Realizzazione PUA C2-3, P.U.12 Realizzazione Parco Pubblico P.U.12-P.U.13-S.C.15 Standards Secondari	Realizzazione PUA C2-3, P.U.12 Realizzazione Parco Pubblico P.U.12-P.U.13-S.C.15 Standards Secondari
Tipologia Residenziale	Tipologia Residenziale
Stadio	Stadio
Elaborato	Elaborato
Scala	Scala

COMITENTE/ IMMOBILIARE DAVIDE SRL MESCALCHINI STEFANO

firmato da: Mescalchini Stefano

COSTRUTTORI IMMOBILIARE DAVIDE SRL

PER: AGR. NICOLA GASTALDI CIBOLA

ING. MICHELE BRUNO

PROGETTISTI/

PER: AGR. NICOLA GASTALDI CIBOLA

ING. MICHELE BRUNO

GEOM. BARBARA CANTON

STUDIO TECNICO GASTALDI CIBOLA & ASSOCIATI

PER: AGR. NICOLA GASTALDI CIBOLA

ING. MICHELE BRUNO

GEOM. BARBARA CANTON

30010 CAMPONOGARA (VE) - VIA PAPA GIOVANNI XXIII° 17° - 041.5.10200 - 041.5.10200 - 041.5.10200 - 041.5.10200