


- LEGENDA:**
- LIMITE AMBITO AREA P.U.13 EDIFICABILE
 - LIMITE AMBITO PUA C2-3 e P.U.12 EDIFICABILE
 - FABBRICATI ESISTENTI
 - LIMITE AREA DI MASSIMO INGOMBRO
 - ACCESSO CARRAIO

VERDE PUBBLICO S.C.15-P.U.12-P.U.13-STANDARDS SECONDARI

- CIRCUITO 1 - Cavo 6x75/0.6 kV in sezione LUXIM®
APPARECCHIO ILLUMINANTE TIPO ISLA LED in piano IP65/59862 Cree XP-C23500ANW5W
PAOLO H 11-8 dm., COMPLETO DI POZZETTO CON CHIUSINO IN GHISA 40x40 CM
E PUNTO PER INFESSIONE PAILO
- CIRCUITO 2 - Cavo 6x75/0.6 kV in sezione LUXIM®
APPARECCHIO ILLUMINANTE TIPO ISLA LED in piano IP65/59862 Cree XP-C23500ANW5W
PAOLO H 11-8 dm., COMPLETO DI POZZETTO CON CHIUSINO IN GHISA 40x40 CM
E PUNTO PER INFESSIONE PAILO
- CIRCUITO 3 - Cavo 6x75/0.6 kV in sezione LUXIM®
APPARECCHIO ILLUMINANTE TIPO ISLA LED in piano IP65/59862 Cree XP-C23500ANW5W
PAOLO H 11-8 dm., COMPLETO DI POZZETTO CON CHIUSINO IN GHISA 40x40 CM
E PUNTO PER INFESSIONE PAILO
- CONTATORE ENEL DI ENERGIA

- QUADRO ELETTRICO PER IMPIANTO DI ILLUMINAZIONE COMPLETO DI CARATTERISTICA INTERMUTAZIONE CROCELOCASTRONOMICCO, VANO PER ALLOGGIAMENTO CONTATTORI E DI ENERGIA (COMPRESO)
- POZZETTO IN C.S. 40x40 CM CON CHIUSINO IN GHISA
- CAVODOTTO CORRUGATO DOPPIA CAMERA IN PVC FLESSIBILE SERIE PESANTE PER POSA INTERATA Ø 710 MM

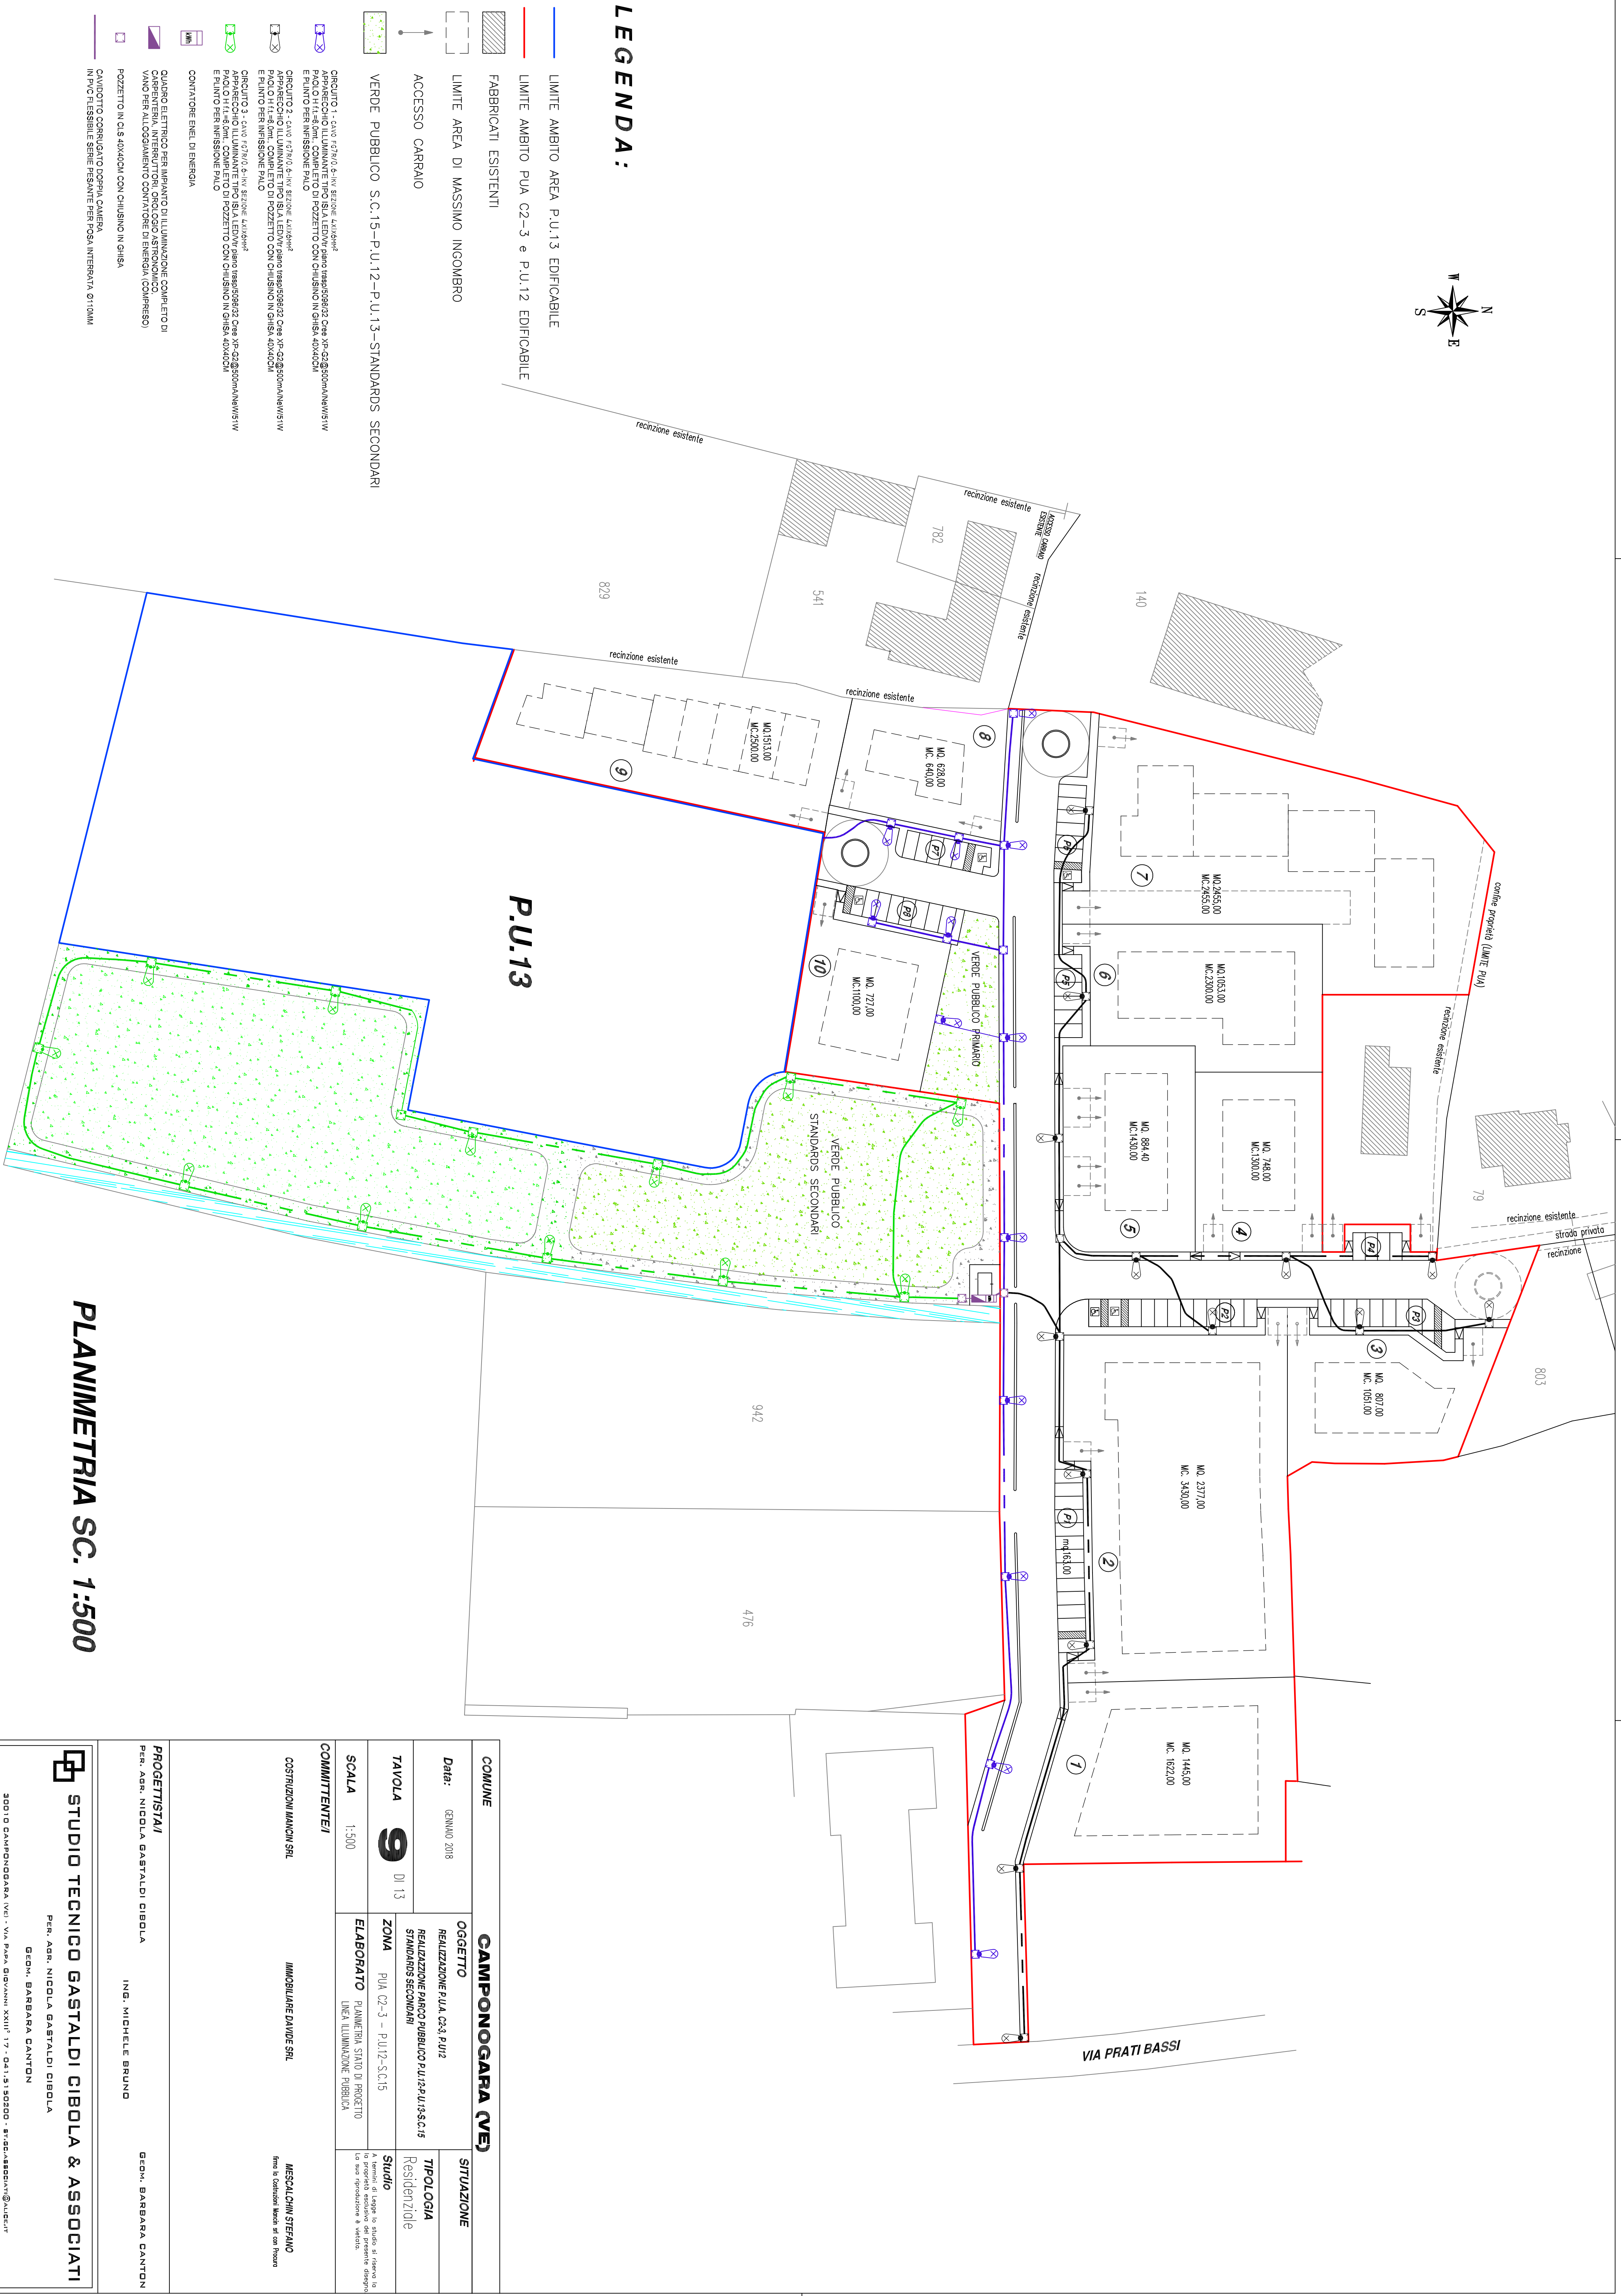

PLANIMETRIA SC. 1:500

COMUNE			CAMPONOGARA (VE)
OGGETTO		SITUAZIONE	
Data:	GENNAIO 2018	REALIZZAZIONE PARCO PUBBLICO P.U.13-P.U.12-S.C.15	TIPOLOGIA Residenziale
TAVOLA	9 DI 13	ZONA PUA C2-3 - P.U.12-S.C.15	Studio
SCALA	1:500	ELABORATO PLANIMETRIA STUDIO DI PROGETTO LINEA ILLUMINAZIONE PUBBLICA	A termini di legge lo studio si riserva la proprietà esclusiva del presente disegno. La sua riproduzione è vietata.

COMITENTE/I

COSTRUZIONI MANCON SRL

IMMOBILIARE DAVIDE SRL

MESOLAZZINI STEFANO

fino a Costituzione Società srl con Provera

PROGETTISTI/

PER. AGR. NICOLA GASTALDI CIBOLA

ING. MICHELE BRUNO

GEOM. BARBARA CANTON

STUDIO TECNICO GASTALDI CIBOLA & ASSOCIATI

PER. AGR. NICOLA GASTALDI CIBOLA

GEOM. BARBARA CANTON

33010 CAMPONOGARA (VE) - VIA BONA GIOVANNI XXIII° 17 - 041.5.102000 - info@sttcg.it