


LEGENDA:

- LIMITE AMBITO AREA P.U.13 EDIFICABILE
- LIMITE AMBITO PUA C2-3 e P.U.12 EDIFICABILE
- FABBRICATI ESISTENTI
- LIMITE AREA DI MASSIMO INGOMBRO
- ACCESSO CARRAIO
- VERDE PUBBLICO S.C.15-P.U.12-P.U.13-STANDARDS SECONDARI
- SEGNALETICA VERTICALE
- SEGNALETICA ORIZZONTALE
- PASSAGGIO PEDONALE A PAVIMENTO
- PASSAGGIO PEDONALE RIALZATO H=7cm
- RAMPE PEDONALI PENDENZA MAX 8%
- PAVIMENTAZIONE IN BETONELLA DRENANTE
- PAVIMENTAZIONE IN BETONELLA
- PAVIMENTAZIONE IN ASFALTO

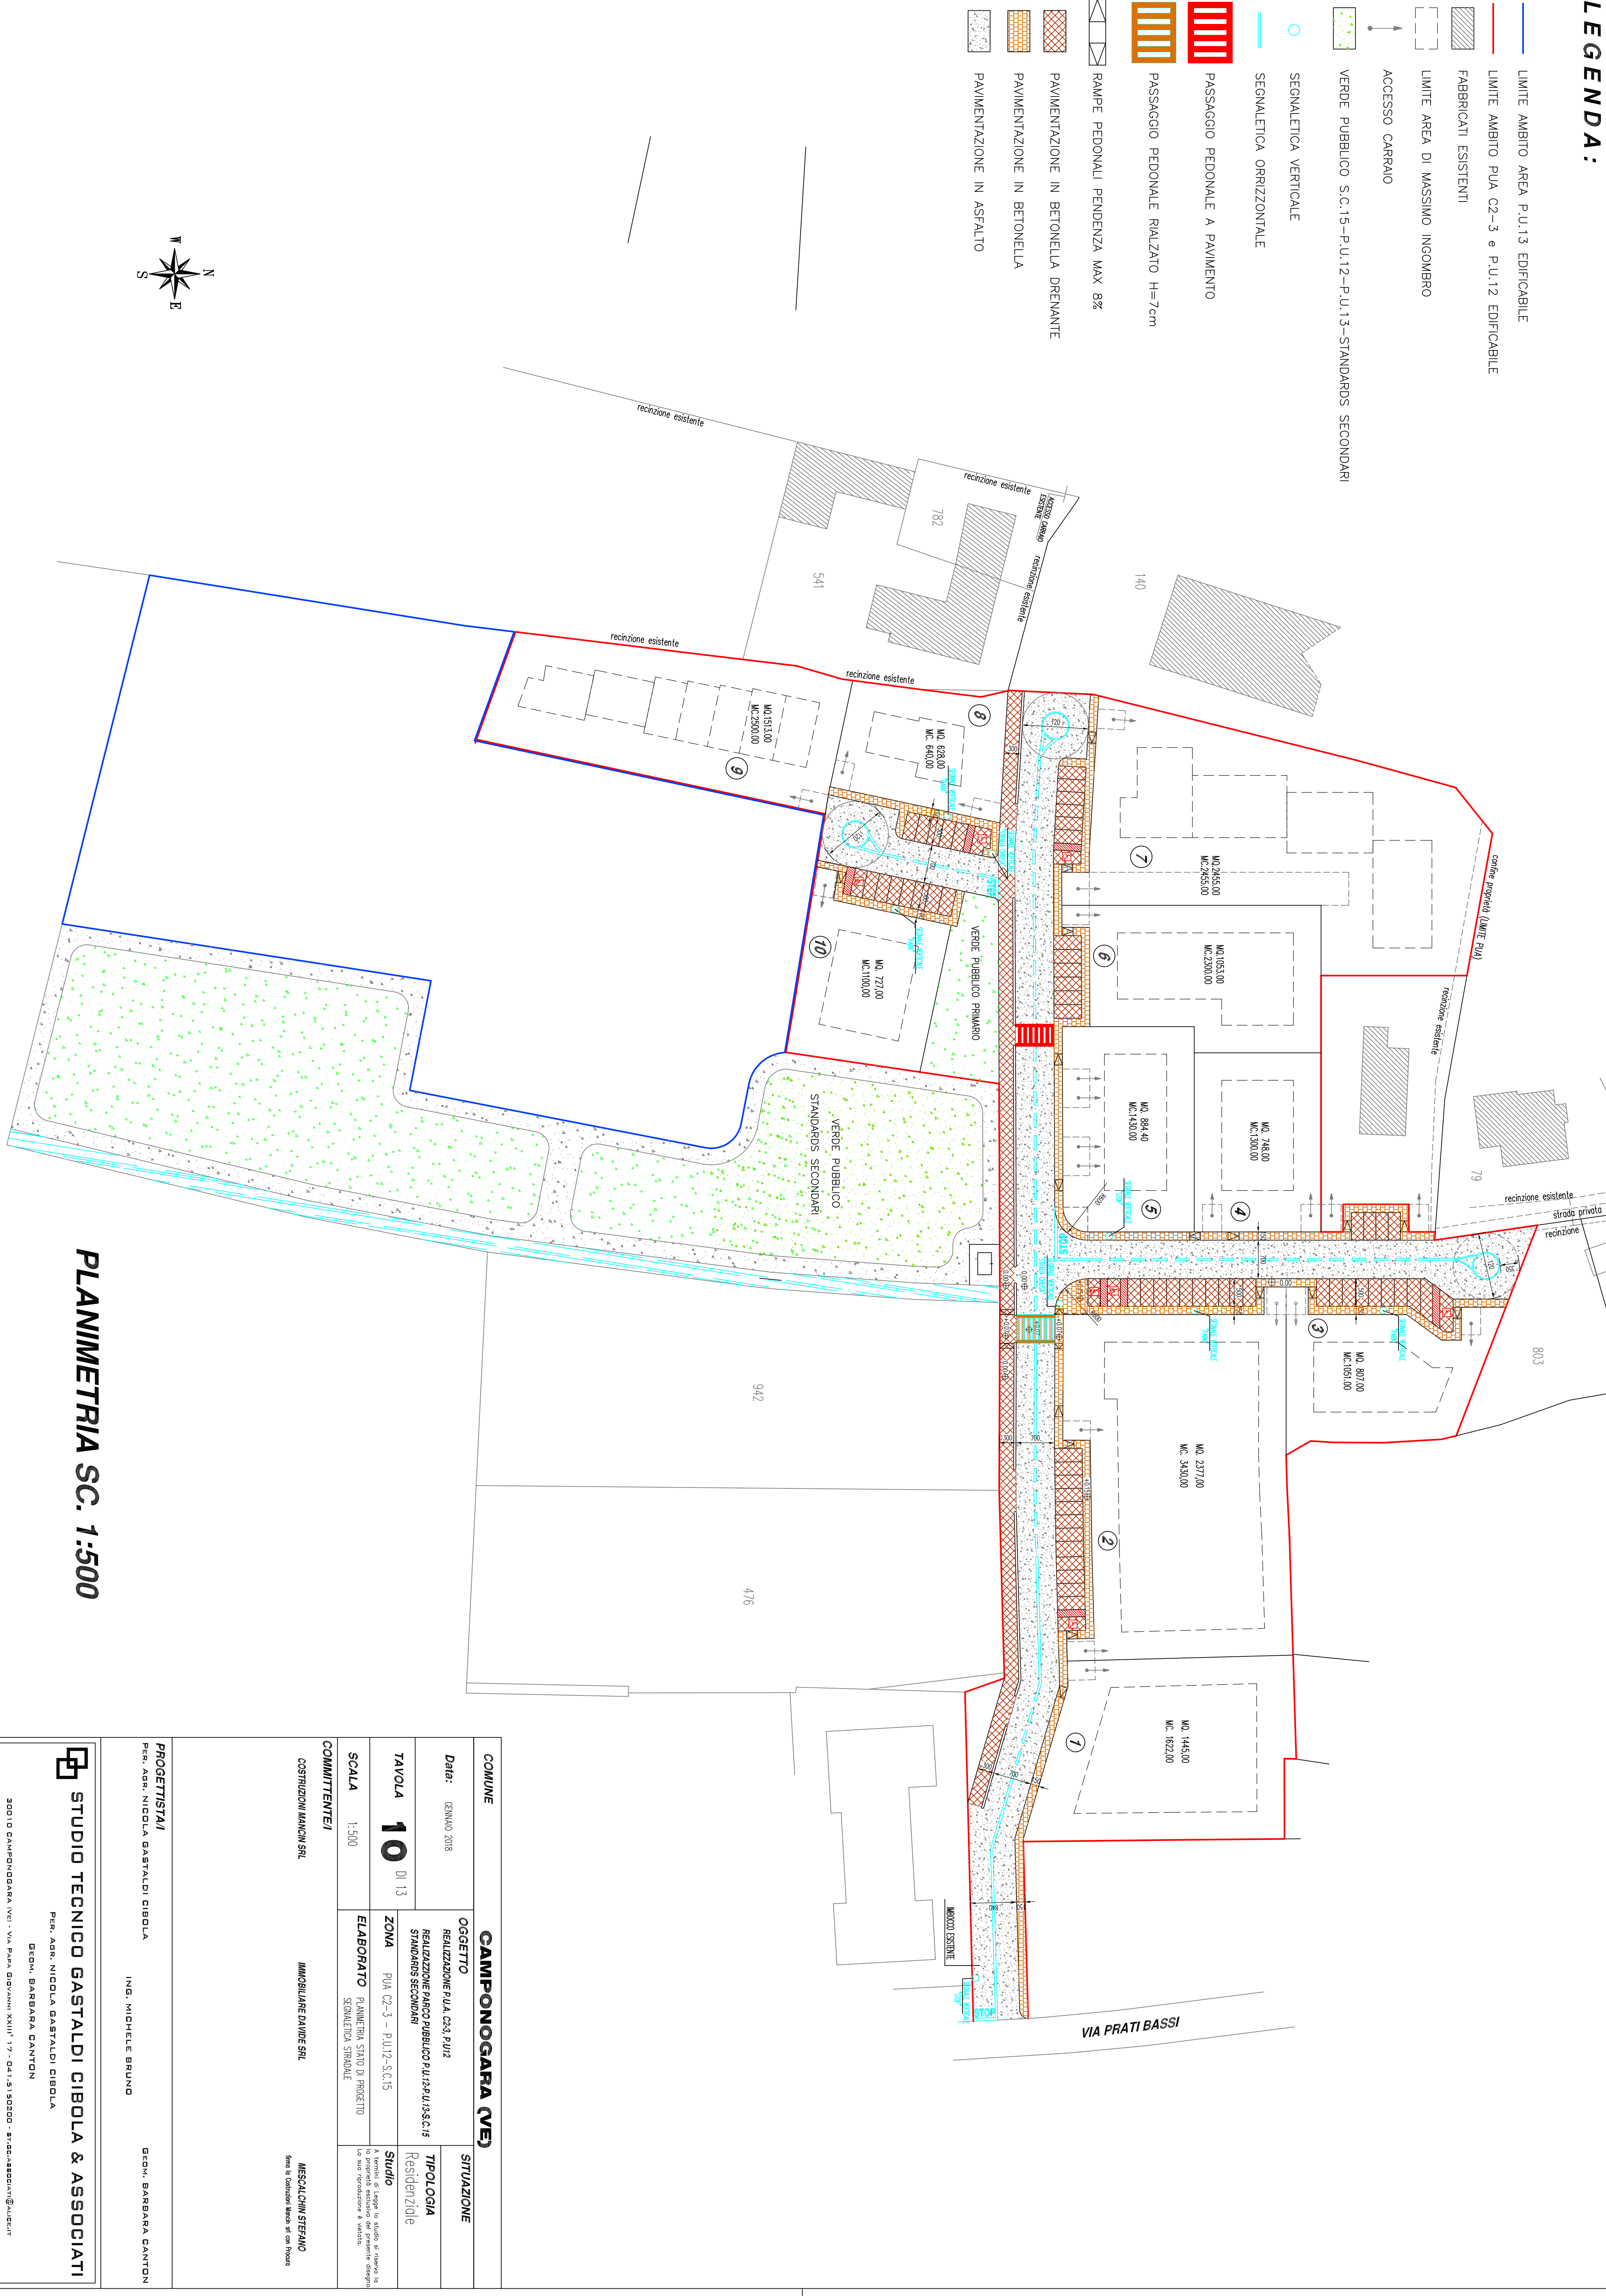

PLANIMETRIA SC. 1:500

COMUNE		CAMPONOGARA (VE)		SITUAZIONE	
Data: GENNAIO 2018		OGGETTO REALIZZAZIONE P.U.A. C2-3, P.U.12 REALIZZAZIONE PARCO PUBBLICO P.U.12P U.13S.C.15 STANDARDI SECONDARI		TIPOLOGIA Residenziale	
TAVOLA 10 DI 13		ZONA PUA C2-3 - P.U.12-S.C.15		Studio	
SCALA 1:500		ELABORATO PLANIMETRIA STATO DI PROGETTO SEGNALETICA STRADALE		A termini di legge lo studio si riserva la proprietà esclusiva del presente disegno La sua riproduzione è vietata.	
COMMITTENTE/I		MISCALCHIN STEFANO firmo lo Collaudati Marchi si con Piacere			
COSTRUTTORI MANCINI SRL		IMMOBILIARE DAVIDE SRL			
PROGETTISTI/ PER. AGR. NICOLA GASTALDI CIBOLA		ING. MICHELE BRUNO			
		GEOM. BARBARA CANTON			
STUDIO TECNICO GASTALDI CIBOLA & ASSOCIATI					
PER. AGR. NICOLA GASTALDI CIBOLA					
GEOM. BARBARA CANTON					
20010 CAMPONOGARA (VE) - VIA PRATI GIOVANNI XXIII° 17 - 041.5150200 - STUDIO@STUDIOITALY.IT					