


PLANIMETRIA SC. 1:500

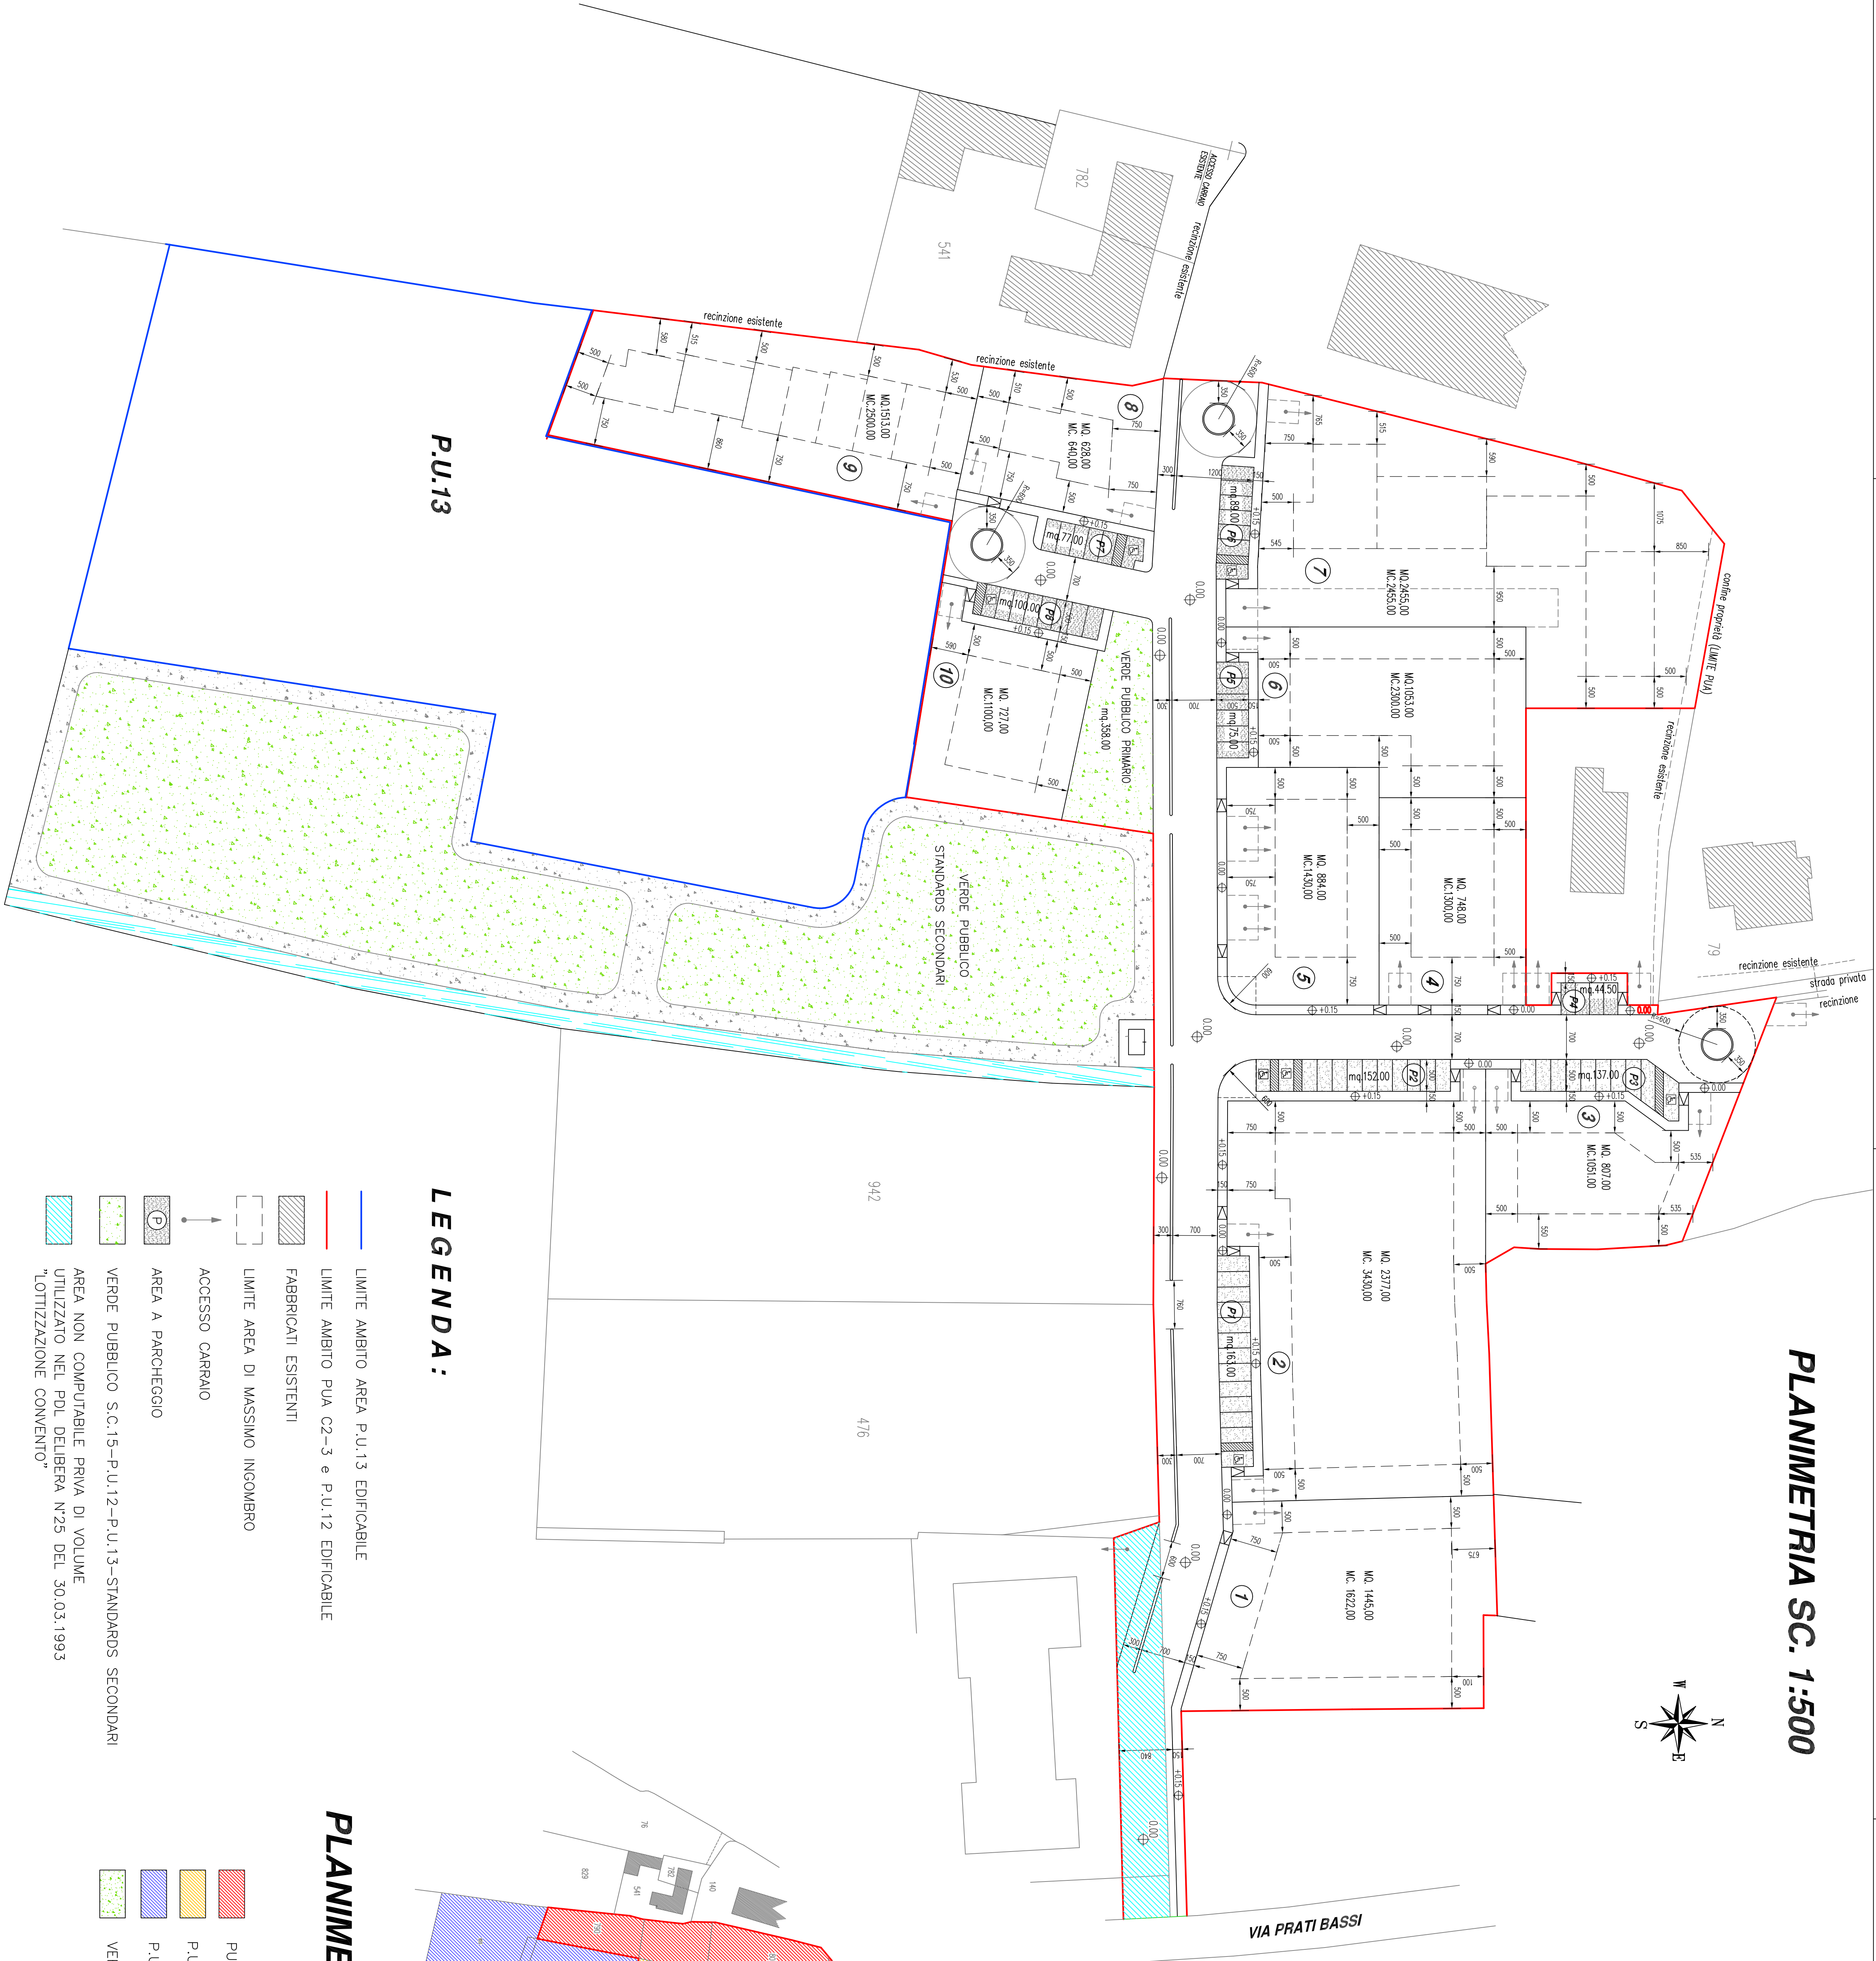

DATI DI PROGETTO - PUA C2-3 e P.U.12

Superficie Totale Computabile	MQ. 17.828,00
Superficie non computabile (priva di volume)	MQ. 355,00
Superficie Computabile	MQ. 17.828,00
Indice Edificabilità da P.I.	1 mc/mq
Volume Edificabile Totale	MC. 17.828,00
Superficie Totale Lotti	MQ. 12.637,00
Superficie a Parcheggio primario dal P1 al P8	MQ. 837,50
Superficie Verde Pubblico primario	MQ. 358,00
Superficie Stradale	MQ. 2.925,50
Superficie Marciapiede	MQ. 795,00
Superficie Pista Ciclabile	MQ. 630,00
STANDARS SECONDARI DI PROGETTO	
Parco Pubblico	MQ. 6.550,00

SUPERFICIE e VOLUME LOTTI

n° Lotto	Unità di Misura	Sup. Lotto	Unità di Misura	Volume Lotto	Indice
1	MQ	1.445,00	MC	1.622,00	1,12
2	MQ	2.377,00	MC	3.430,00	1,44
3	MQ	807,00	MC	1.051,00	1,30
4	MQ	748,00	MC	1.300,00	1,74
5	MQ	884,00	MC	1.430,00	1,62
6	MQ	1.053,00	MC	2.300,00	2,18
7	MQ	2.455,00	MC	2.455,00	1,00
8	MQ	628,00	MC	640,00	1,02
9	MQ	1.513,00	MC	2.500,00	1,65
10	MQ	727,00	MC	1.100,00	1,51
Totale	MQ	12.637,00	MC	17.828,00	


STANDARDS PUA C2-3 e P.U.12

P.U.12	STANDARDS DA P.I. VIGENTE		
Superficie	16.298,00 mq		
Volume edificabile	16.298,00 mc		
Standard Primari	10mq per ab. teorico	1.086,53 mc	
Ab. teorico	1=150 mc	108,65 n°	
Park	70% Primari	76,057 mq	
Verde		335,56 mq	
Standard Secondari	20mq per ab. teorico	2.173,07 mc	
P.U.12	STANDARDS DA P.I. VIGENTE		
Superficie	1.530,00 mq		
Volume edificabile	1.530,00 mc		
Standard Primari	10mq per ab. teorico	102,00 mq	
Ab. teorico	1=150 mc	30,20 n°	
Park	70% Primari	21,40 mq	
Verde		50,60 mq	
Standard Secondari	20mq per ab. teorico	204,00 mq	
P.U.12	STANDARDS PRIMARI DI PROGETTO		
Park	837,50x81,57	mq	
Verde	358,00x56,56	mq	
P.U.12	STANDARDS SECONDARI DI PROGETTO		
Parco Pubblico	6.550,00x2.377,07	mq	

LEGENDA:

- LIMITE AMBITO AREA P.U.13 EDIFICABILE
- LIMITE AMBITO PUA C2-3 e P.U.12 EDIFICABILE
- FABBRICATI ESISTENTI
- LIMITE AREA DI MASSIMO INCOMBRO
- ACCESSO CARRAIO
- AREA A PARCHEGGIO
- VERDE PUBBLICO S.C.15-P.U.12-P.U.13-STANDARDS SECONDARI
- AREA NON COMPUTABILE PRIVA DI VOLUME
- UTILIZZAZIONE NEL PDL DELIBERA N°25 DEL 30.03.1993
- "LOTTIZZAZIONE CONVENUTO"

PLANIMETRIA SC. 1:2000

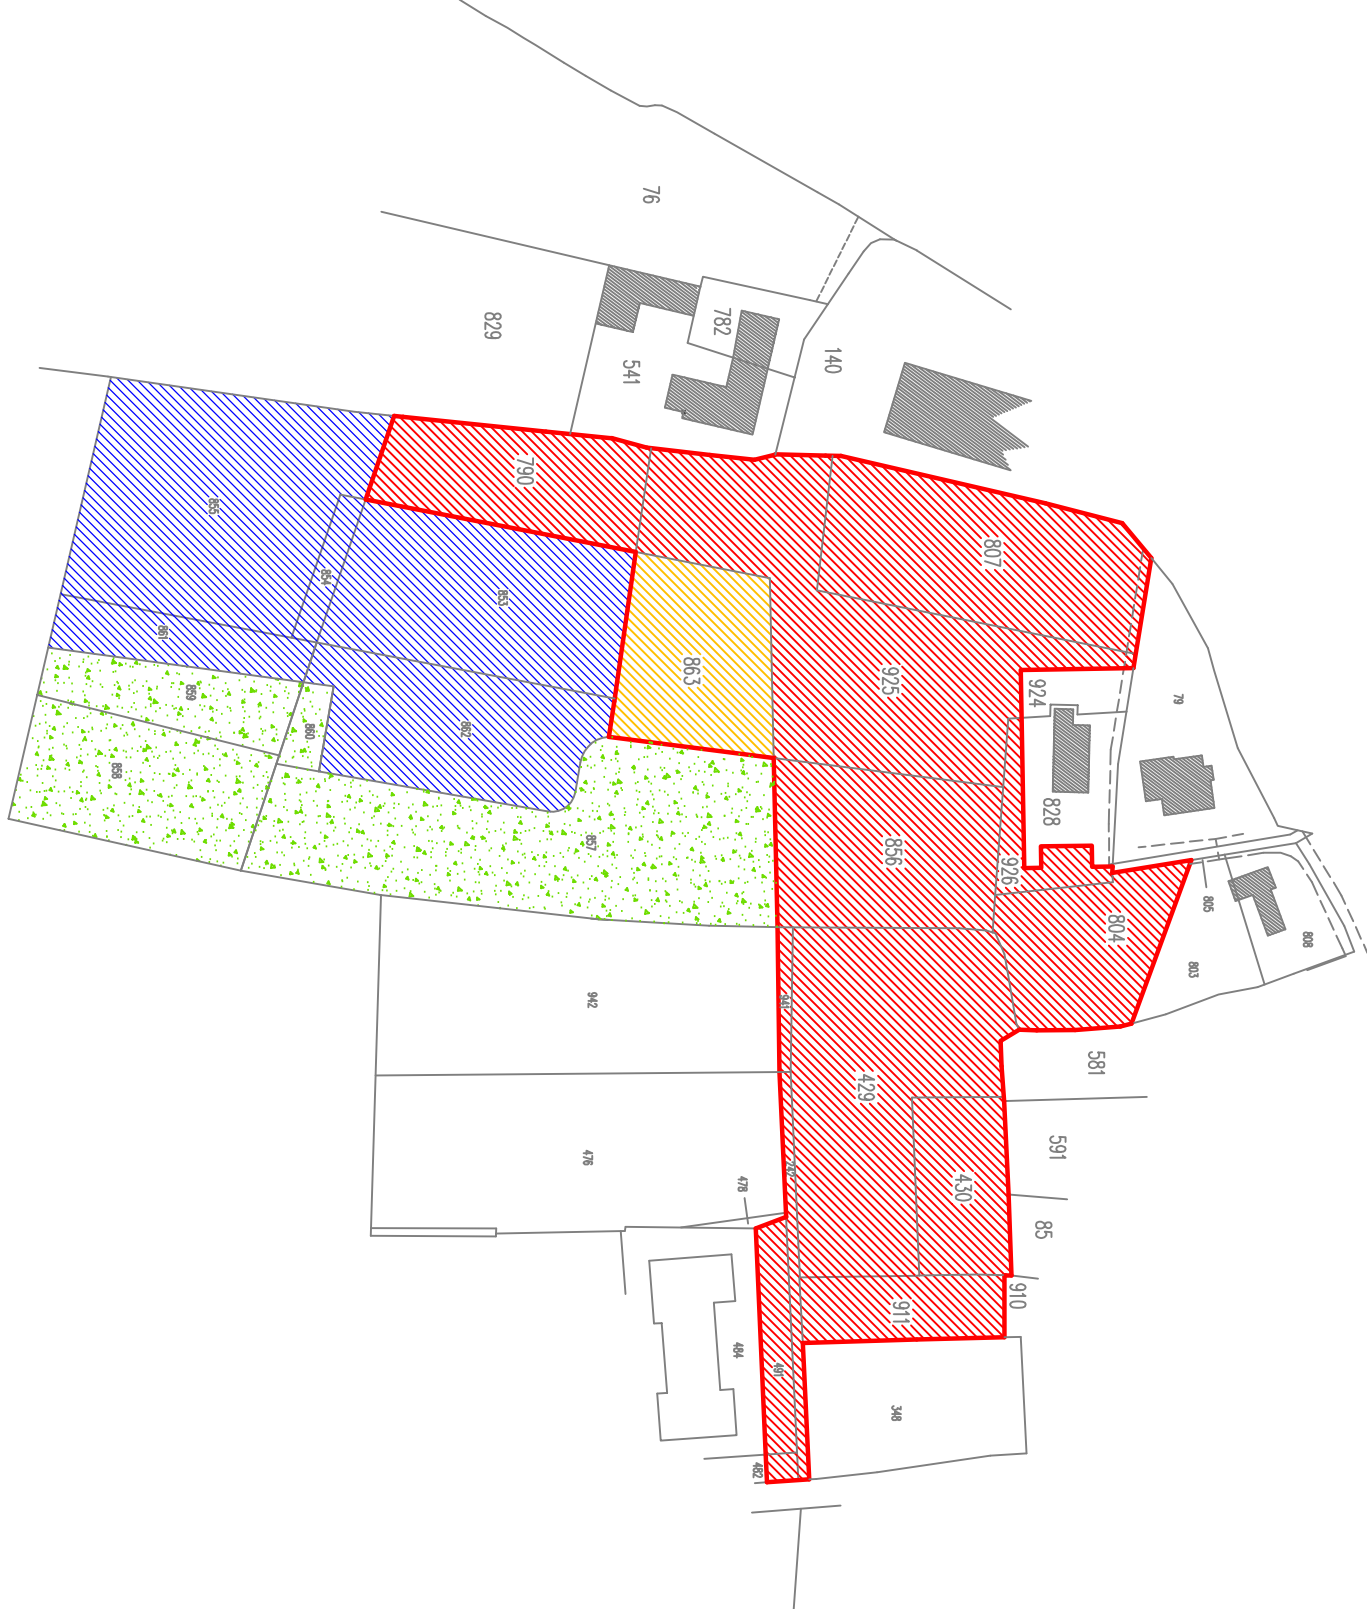

COMUNE CAMPONOGARA (VE)

OGGETTO	REALIZZAZIONE PUA C2-3 PUA12 EDIFICABILE	SITUAZIONE	Residenziale
TAVOLO	2 DI 13	ZONA	PUA C2-3 - PUA12-S.C.15
SCALA	1:500 - 1:2000	ELABORATO	PLANIMETRIA STATO DI PROGETTO
COMMITTENTE/I	IMMOBILIARE PAVISE SRL	PROGETTISTA/I	ING. BARBARA CANTON
COSTRUTTORE IMMOBILIARE SRL	IMMOBILIARE PAVISE SRL	PROGETTISTA/I	ING. BARBARA CANTON
PROGETTISTA/I	ING. BARBARA CANTON	PROGETTISTA/I	ING. BARBARA CANTON
PER. ADR. NICOLA GASTALDI CIBOLA	ING. MICHELE BRUNO	PROGETTISTA/I	ING. BARBARA CANTON
STUDIO TECNICO GASTALDI CIBOLA & ASSOCIATI	ING. BARBARA CANTON	PROGETTISTA/I	ING. BARBARA CANTON
38010 CAMPONOGARA (VE) - VIA PAVIA GIOVANNI XXIII 17 - 041.3.192300 - R.F.C. ASSOCIATI@GASTALDI		PROGETTISTA/I	ING. BARBARA CANTON



STUDIO TECNICO GASTALDI CIBOLA & ASSOCIATI

PER. ADR. NICOLA GASTALDI CIBOLA

ING. BARBARA CANTON

38010 CAMPONOGARA (VE) - VIA PAVIA GIOVANNI XXIII 17 - 041.3.192300 - R.F.C. ASSOCIATI@GASTALDI