

Spett.li Ditte  
L.A.MA. S.r.l. , Mercato Damiano, Mercato Marino,  
Mercato Roberto, Rubin Silvia  
**C/o Studio Tecnico Fossato**  
Piazza Matteotti n.° 13 bis int. 3  
**30010 - Campagna Lupia (VE)**

E p.c. Spett.le  
**Comune di Camponogara**  
*Area Edilizia Privata*  
**30010 - Camponogara (VE)**

**OGGETTO** : **Integrazione al Parere Idraulico prot. n.° 9931 del 07/12/2015**, relativo alle opere di progetto per il nuovo P.U.A. "P.U. 4/BIS", situato tra via Venezia e via Meritore nel Comune di Camponogara (VE) - Foglio 4 mappali: 27, 169, 434, 492 e 493.

In risposta alla nota di Codesta Spettabile pervenuta in data 5/8/2017 prot. n.° 9331, intesa ad ottenere l'integrazione al *Parere Idraulico* sopra citato, per l'esecuzione dei lavori di cui all'oggetto, lo scrivente Consorzio di Bonifica Bacchiglione, esaminata la documentazione tecnica integrativa trasmessa,

**rilascia il richiesto parere idraulico**

alle seguenti condizioni:

- Le opere di progetto per la realizzazione del nuovo "Piano Urbanistico Attuativo P.U. 4/BIS" citato in oggetto , dovranno essere eseguite in conformità a quanto riportato negli elaborati grafici integrativi (Tavole n.° 1 - 2 e Valutazione di Compatibilità Idraulica), presentati in allegato alla domanda;
- Dovranno essere rispettate tutte le altre prescrizioni tecniche contenute nei precedenti pareri idraulici citati in oggetto.

La data d'esecuzione dei lavori dovrà essere comunicata all'Ufficio Tecnico consorziale per i necessari controlli ed eventuali disposizioni esecutive del caso, **con almeno tre giorni d'anticipo**.

La Ditta richiedente o futuri aventi diritto sono in ogni modo responsabili della mancata osservanza delle norme di cui sopra.

Il presente parere idraulico viene rilasciato dallo scrivente Consorzio di Bonifica Bacchiglione ai soli fini idraulici e sotto l'osservanza delle vigenti disposizioni di Legge, nonché senza pregiudizio d'eventuali diritti di terzi e delle proprietà confinanti e **salva ogni altra prescrizione dell'Amministrazione Comunale competente per territorio**.

Distinti saluti.

  
IL DIRETTORE  
(ing. Francesco Veronese)

PN/sd.

Allegato: n.° 2 copie elaborati grafici Tavole n.° 1 e 2 e n.° 2 copie Relazione Idraulica.-  
Parere n. 369/2017 del 31/8/2017



LEGENDA:  
 - AREA DI PROPRIETA'  
 - AREA P.U.4/BIS

ESTRATTO DI P.I.  
 SCALA 1:2000

**- COMUNE DI CAMPONOGARA -**  
 PROVINCIA DI VENEZIA

**VALUTAZIONE DI COMPATIBILITA' IDRAULICA**  
 PROGETTO P.U.A. P.U.4/BIS

Fg. n. 4 - Mappali 27, 169, 434, 492, 493

Nulla osta ai soli fini idraulici con rispetto delle prescrizioni dall'Uff. tecnico consortile.

Padova, il 31 AGO. 2017

IL DIRETTORE (Dr. Ing. Francesco Tassinari)

RUBIN SILVIA  
 PIAZZA MARCONI, 9  
 CAMPONOGARA (VE)

MARCATO MARINO  
 PIAZZA MARCONI, 13  
 CAMPONOGARA (VE)

MARCATO DAMIANO  
 PIAZZA MARCONI, 13  
 CAMPONOGARA (VE)

MARCATO ROBERTO  
 PIAZZA MARCONI, 9  
 CAMPONOGARA (VE)


L.A.M.A. S.R.L.  
 PIAZZA CASTELLARO 3/1  
 CAMPONOGARA (VE)  
 P. IVA 04261840276

PROGETTISTI: ING. MARCO FOSSATO

STUDIO TECNICO FOSSATO - P.zza Matteotti 13bis int.3 - Campagna Lupia - Ve -  
 DOMICILIO PER COMUNICAZIONE: tel. 041.5140279 fax 041.5145014 e-mail: ingegnerfossato@gmail.com

ESECUTIVA	P.U.A. RETE SMALTIMENTO METEORICHE	1:2000	GIUGNO 2017
1	ESTRATTO DI MAPPA	1:2000	DATA:
	ESTRATTO DI P.I.	1:500	AGGIORNAMENTO:
	PLANIMETRIA RETE ACQUE BIANCHE	1:500	
	PLANIMETRIA TIPOLOGIA SUPERFICI	1:50	
	SEZIONI	1:50	
	PARTICOLARI	1:50/20	
	DESCRIZIONE DISEGNO:	SCALA:	FILE:

Questo documento non potrà essere copiato, riprodotto o altrimenti pubblicato in tutto o in parte senza il consenso del progettista (L.22.4.41 n. 633)

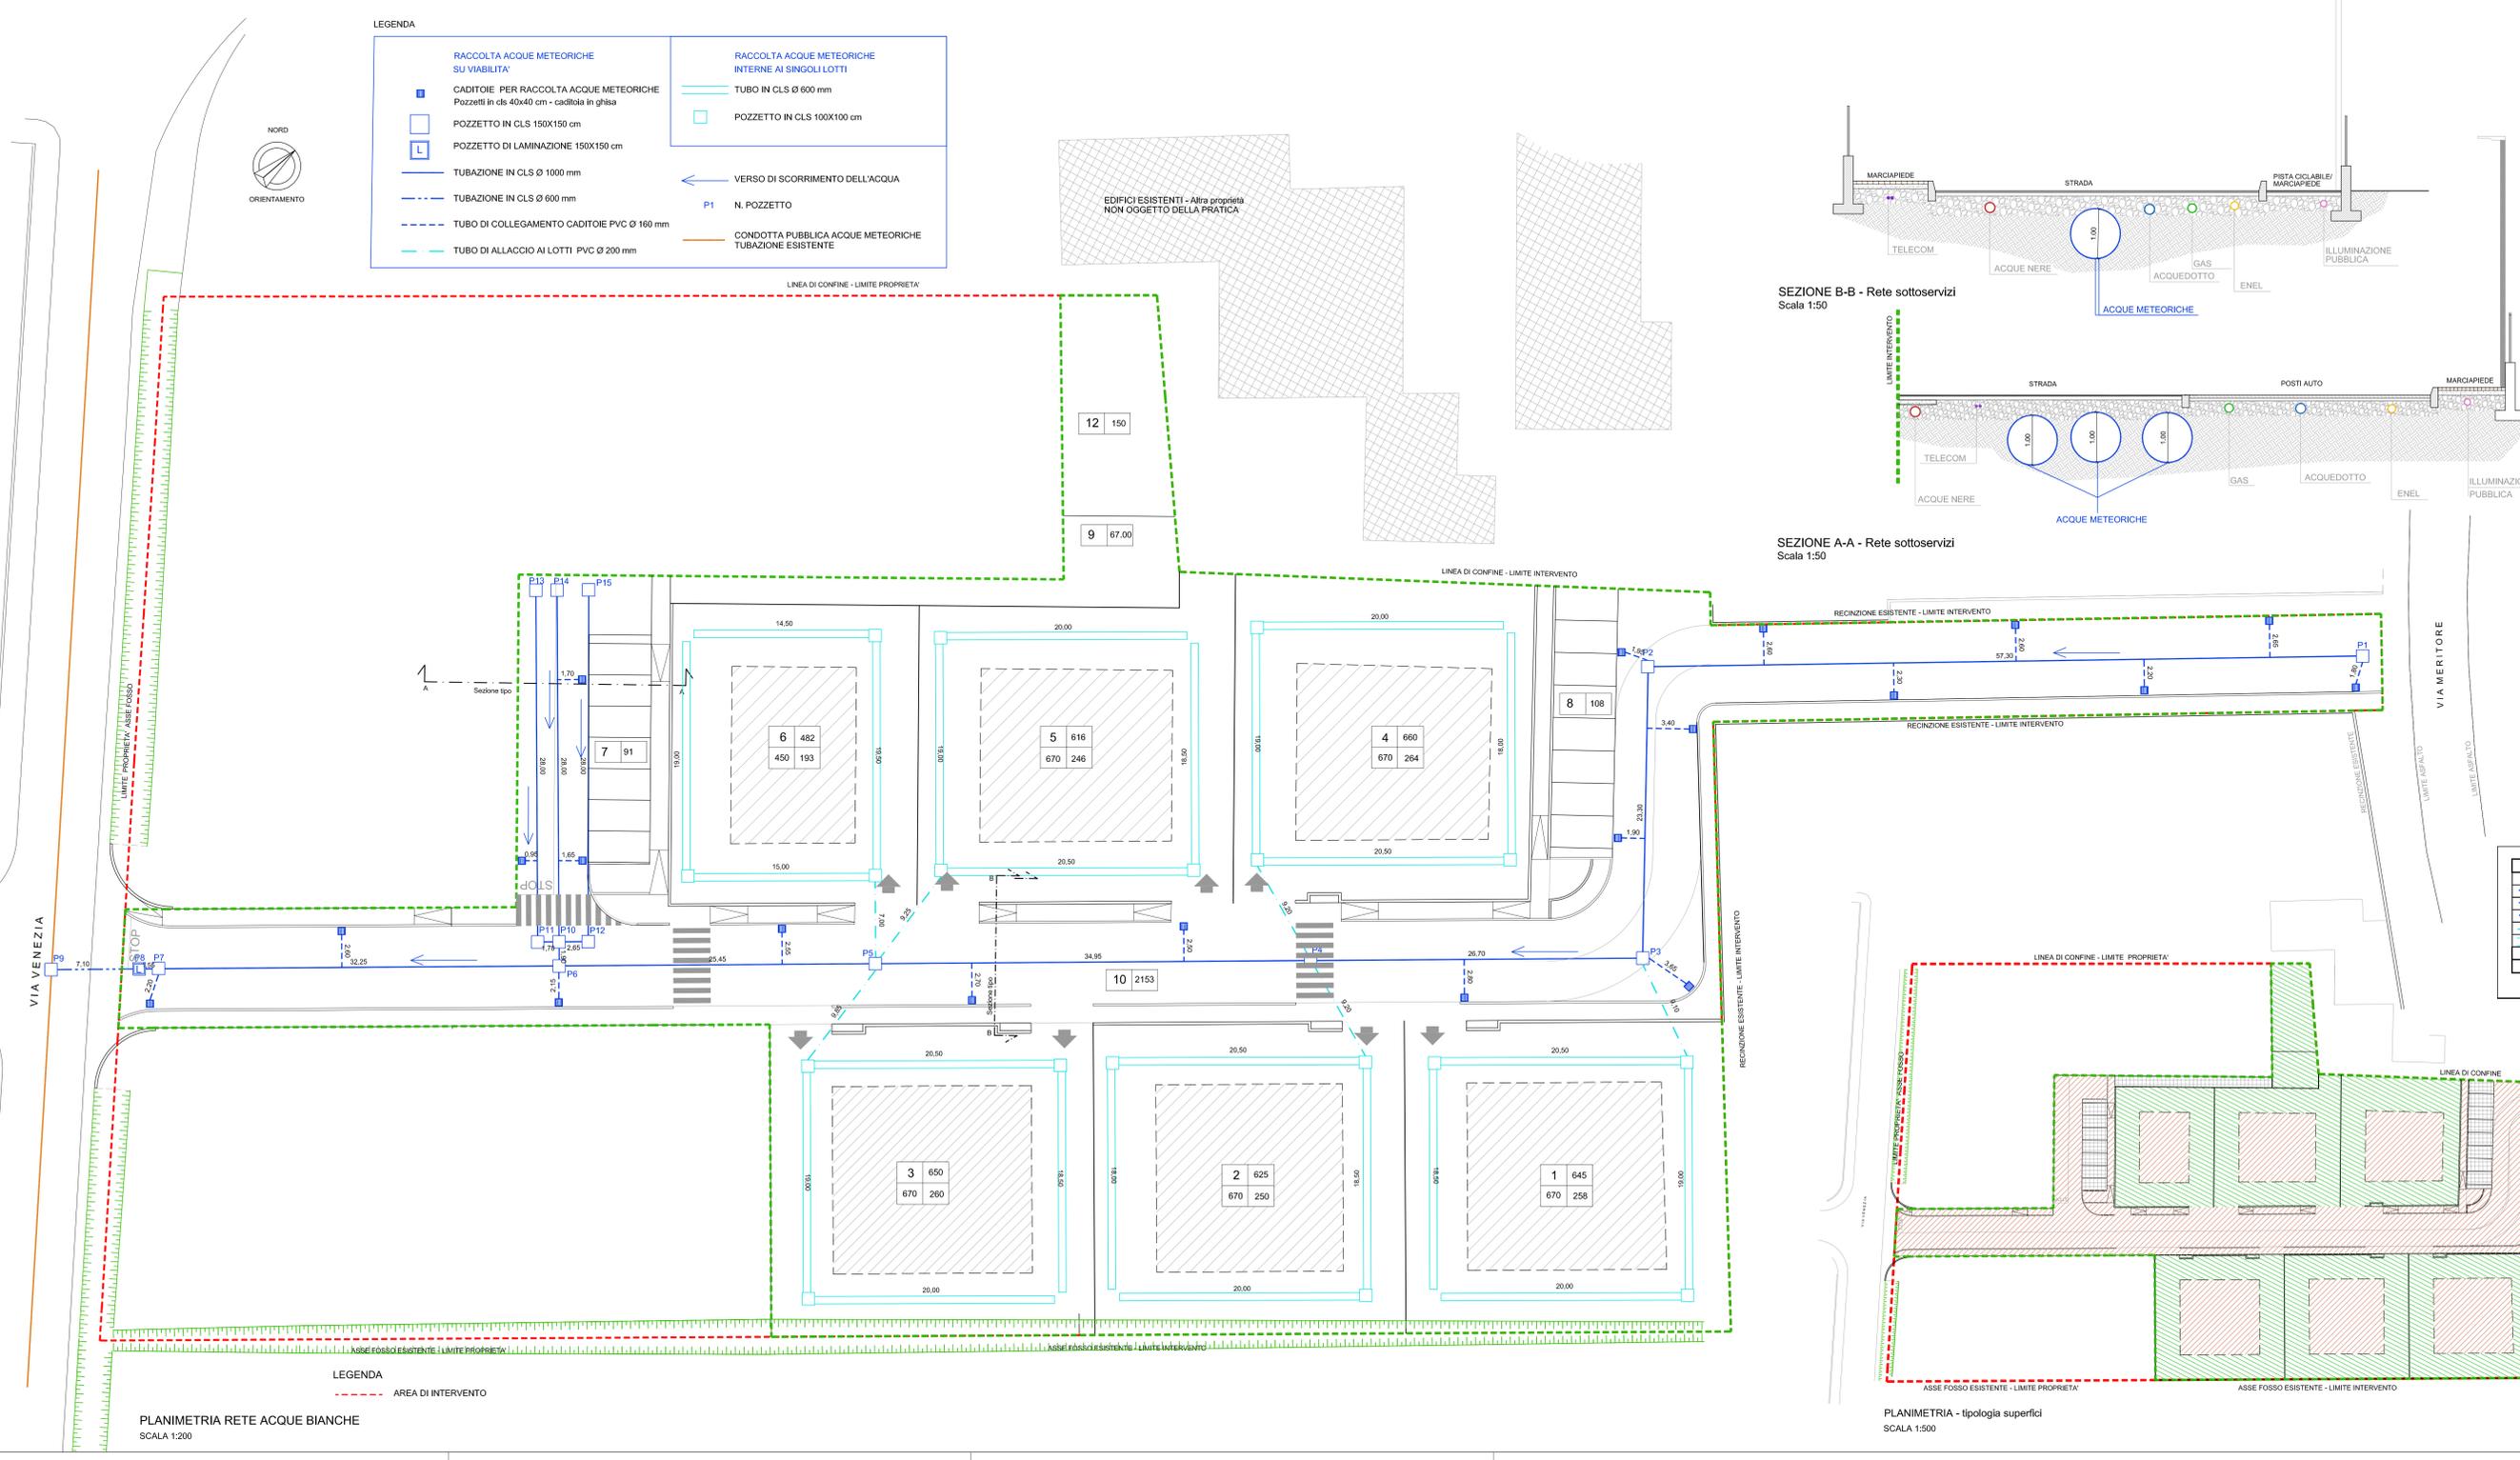

SEZIONE B-B - Rete sottoservizi  
 Scala 1:50

SEZIONE A-A - Rete sottoservizi  
 Scala 1:50

SEZIONE POZZETTO TIPO DI LAMINAZIONE  
 da posizionare alla fine della condotta stradale  
 scala 1:20

PIANTA POZZETTO TIPO DI LAMINAZIONE  
 Scala 1:50

DATI METRICI DI PROGETTO:

■	superficie impermeabilizzata lotti sup. impermeabilizzata strade e marciapiedi piste ciclabili	3592,00 mq
■	sup. semipermeabilizzata parcheggi	268,00 mq
■	sup. permeabile verde di progetto e giardini lotti	2387,00 mq
TOTALE		6.247,00 mq

CALCOLO VOLUME INVASATO


TIPOLOGIA	Φ TUBAZIONE	AREA TUBO (mq)	LUNGH. TUBO (m)	INVASO (mc)	INVASO (mc) - 95%*
Linea n. 1 - Φ 100	0,79	231,40	381,65	372,57	352,94
Linea n. 2 - Φ 100	0,79	23,70	23,31	22,15	21,15
Linea n. 3 - Φ 100	0,79	30,65	24,06	22,86	21,86
Linea n. 5 - Φ 20	0,03	53,60	1,68	1,60	1,50
Linea n. 6 - Φ 60	0,28	456,50	129,01	122,56	117,13
TOTALE VOLUME INVASATO				624,73 mc	595,58 mc
VERIFICA: VOLUME INVASATO < VOLUME RICHIESTO:				341,73 mc	> 326,60 mc

\* 95% grado di riempimento massimo

PLANIMETRIA - tipologia superfici  
 SCALA 1:500


PLANIMETRIA RETE ACQUE BIANCHE  
 SCALA 1:200

nome strada	strada di lottizzazione	
natura terreno	misto stabilizzato	
materiale	cls	
diametro condotta	Ø 1000 mm	
pendenza condotta	0.1%	
altezza camerette	1.43	1.46

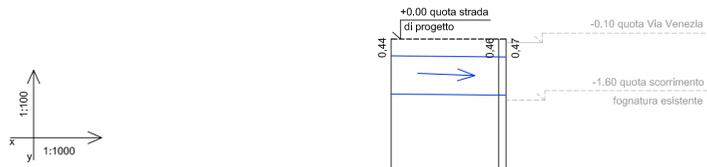


NUMERO CAMERETTA	P 14	P 10	P 6
DISTANZE PROGRESSIVE	0.00	28.00	28.90
DISTANZE PARZIALI		28.00	1.90
QUOTA STRADA	0.00	0.00	0.00
QUOTA SCORRIMENTO	-1.43	-1.46	-1.47
N. ALLACCIAMENTI	0	2	2

nome strada	strada di lottizzazione	
natura terreno	misto stabilizzato	
materiale	cls	
diametro condotta	Ø 1000 mm	
pendenza condotta	0.1%	
altezza camerette	1.41	1.43

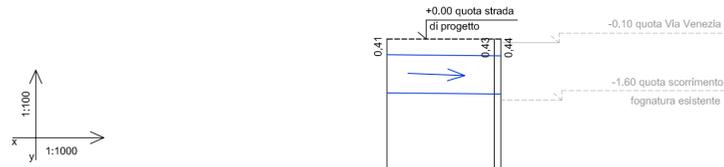

NUMERO CAMERETTA	P 13	P 11	P 10
DISTANZE PROGRESSIVE	20.00	48.00	49.70
DISTANZE PARZIALI		28.00	1.70
QUOTA STRADA	0.00	0.00	0.00
QUOTA SCORRIMENTO	-1.41	-1.43	-1.44
N. ALLACCIAMENTI	0	1	0

nome strada	strada di lottizzazione	
natura terreno	misto stabilizzato	
materiale	cls	
diametro condotta	Ø 1000 mm	
pendenza condotta	0.1%	
altezza camerette	1.41	1.43

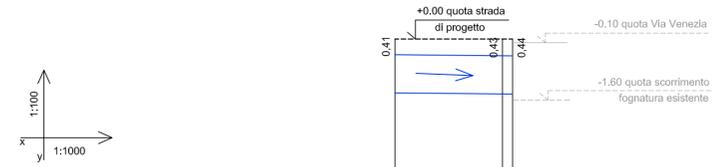

NUMERO CAMERETTA	P 15	P 12	P 10
DISTANZE PROGRESSIVE	20.00	48.00	50.65
DISTANZE PARZIALI		28.00	2.65
QUOTA STRADA	0.00	0.00	0.00
QUOTA SCORRIMENTO	-1.41	-1.43	-1.44
N. ALLACCIAMENTI	0	0	0

**- COMUNE DI CAMPONOGARA -**  
PROVINCIA DI VENEZIA

**VALUTAZIONE DI COMPATIBILITA' IDRAULICA**  
PROGETTO P.U.A. P.U.4/BIS

Fg. n. 4 - Mappali 27, 169, 434, 492, 493

**Consorzio di Ingegneria Provinciale**  
PADOVA  
Via Vescovato, 11  
Padova, li **31 AGO. 2017**  
IL TIPO UFFICIO  
SETTORE AMBIENTE E VIGILANZA  
(Dr. Ing. Nazario Padaluzzi)  
IL DIRETTORE  
(Dr. Ing. Francesco Veronese)

RUBIN SILVIA  
PIAZZA MARCONI, 9  
CAMPONOGARA (VE)

MARCATO MARINO  
PIAZZA MARCONI, 13  
CAMPONOGARA (VE)

MARCATO DAMIANO  
PIAZZA MARCONI, 13  
CAMPONOGARA (VE)

MARCATO ROBERTO  
PIAZZA MARCONI, 9  
CAMPONOGARA (VE)


LA.MA. S.R.L.  
PIAZZA CASTELLARO 3/1  
CAMPONOGARA (VE)  
P.Iva 04281640278

I PROGETTISTI: ING. MARCO FOSSATO

STUDIO TECNICO FOSSATO - P.zza Matteotti 13bis int.3 - Campagna Lupia - Ve -  
DOMICILIO PER COMUNICAZIONI: tel. 041.5140279 fax 041.5145014 e-mail: ingegneriafossato@gmail.com

ESECUTIVA	P.U.A RETE SMALTIMENTO METEORICHE PROFILI LONGITUDINALI	GIUGNO 2017
<b>2</b>	1 : 100/1000	DATA:
TAVOLA:	DENOMINAZIONE DISEGNO:	AGGIORNAMENTO:
- I professionisti incaricati si riservano l'esclusiva e assoluta proprietà del presente elaborato tutelato a termini di legge -		
FILE:		

nome strada	strada di lottizzazione	
natura terreno	misto stabilizzato	
materiale	cls	
diametro condotta	Ø 1000 mm	
pendenza condotta	0.1%	
altezza camerette	1.39	1.45

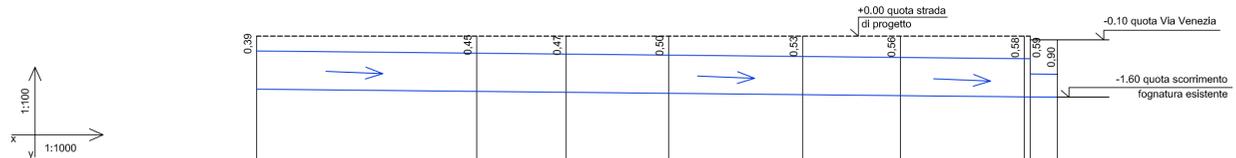

NUMERO CAMERETTA	P 1	P 2	P 3	P 4	P 5	P 6	P 7	P 8	P 9
DISTANZE PROGRESSIVE	0.00	57.30	80.60	107.30	142.25	167.70	199.95	201.50	208.60
DISTANZE PARZIALI		57.30	23.30	26.70	34.95	25.45	32.25	1.55	7.10
QUOTA STRADA	0.00	0.00	0.00	0.00	0.00	0.00	0.00	0.00	-0.10
QUOTA SCORRIMENTO	-1.39	-1.45	-1.47	-1.50	-1.53	-1.56	-1.58	-1.59	-1.60
N. ALLACCIAMENTI	1	5	2	2	1	2	2	3	1