

- COMUNE DI CAMPONOGARA -
PROVINCIA DI VENEZIA

VARIANTE PER MODIFICA P.U.A. PU/4BIS
ED AMPLIAMENTO
SECONDO IL NUOVO ACCORDO PUBBLICO-PRIVATO
P.U./4 TER DEL P.I. VIGENTE

Fg. n. 4 - mapp. 169, 1250, 1247, 1243, 1248, 1248, 1244, 1238, 1242 e 1245

L.A.M.A. srl
Piazza Costantino 1/1
36010 CAMPONOGARA (VE)
Cod. Fisc. n. P. IVA 04281640278
Numero REA VE - 201209

DITTA:

L.A.M.A. S.R.L.
PIAZZA CASTELLARO 3/1
CAMPONOGARA (VE)
P.Iva 04281640278

Classe
N. 5

I PROGETTISTI:

ING. MARCO FOSSATO

STUDIO FOSSATO - Via Repubblica 86 - Campagna Lupia - Ve -

DOMICILIO PER COMUNICAZIONI: tel. 041.5140279 fax 041.5145014 e-mail: info@studiofossato.com

ESECUTIVA

2

PLANIMETRIA GENERALE
CALCOLO AREA PU4/TER

1 : 500

LUGLIO 2022

DATA:


AGGIORNAMENTO:

FILE:

TAVOLA:

- I professionisti incaricati si riservano l'esclusiva e assoluta proprietà del presente elaborato tutelato a termine di legge -

SCALA:

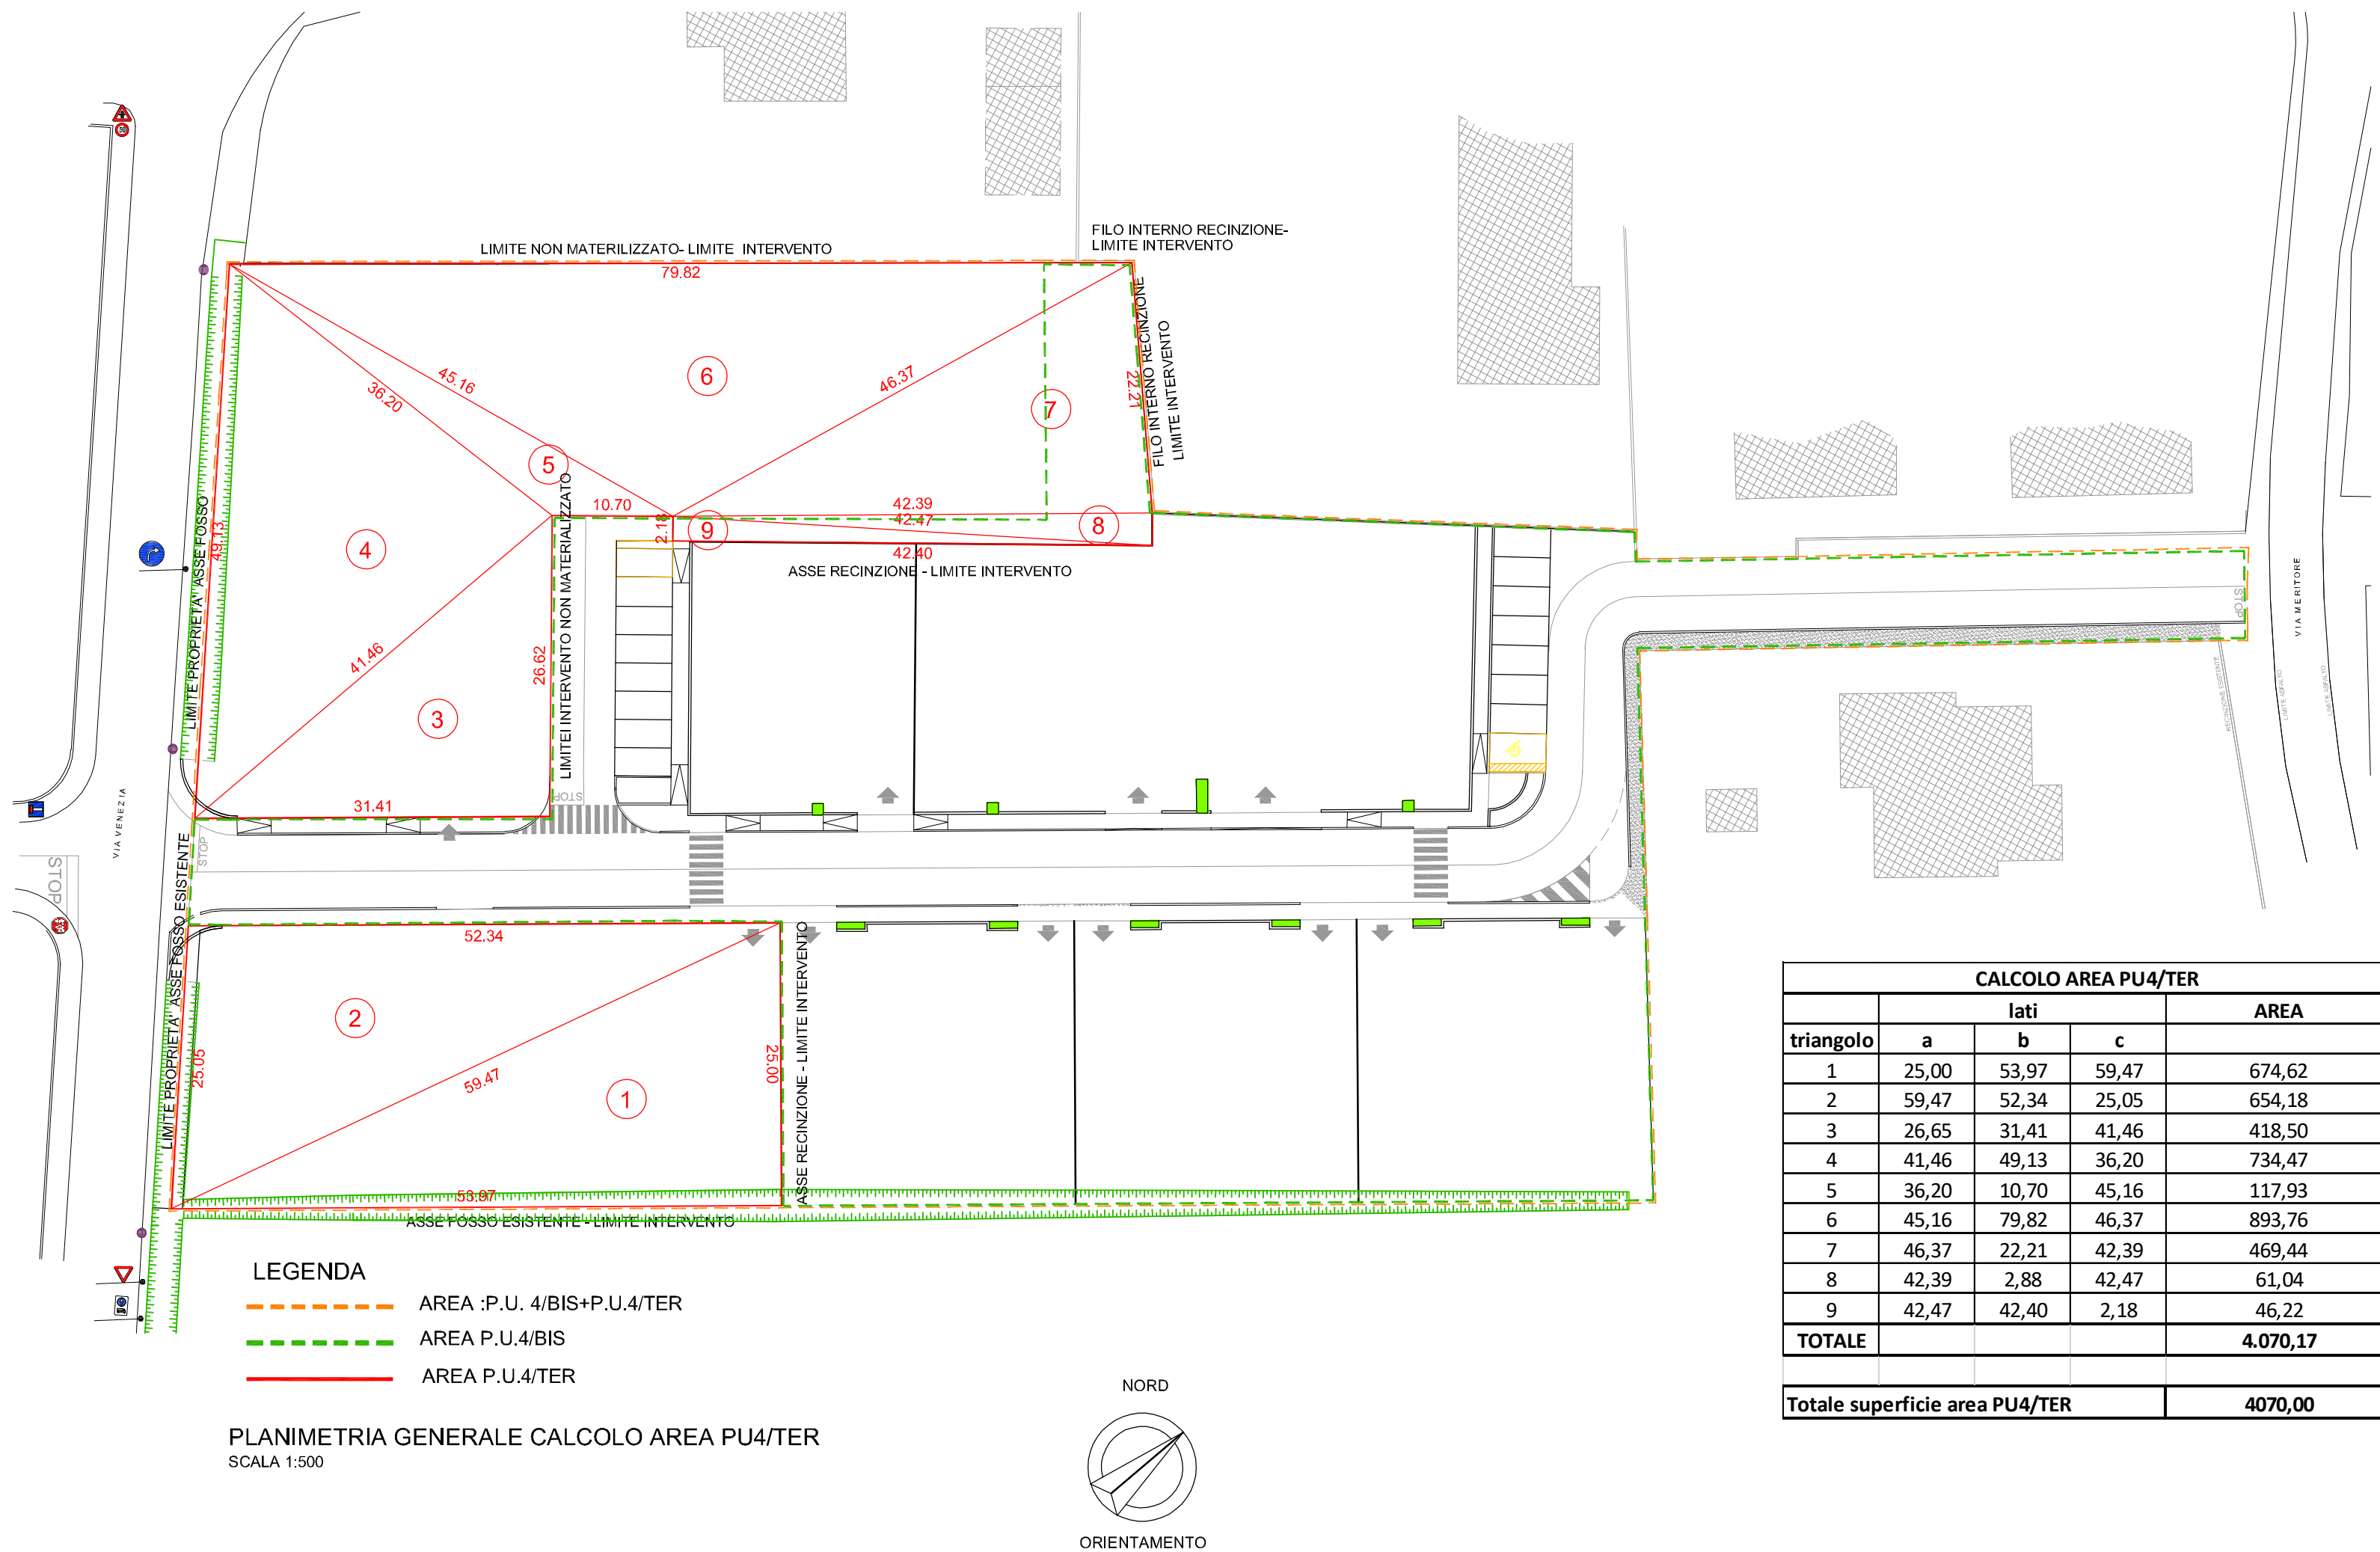

CALCOLO AREA PU4/TER				
triangolo	lati			AREA
	a	b	c	
1	25,00	53,97	59,47	674,62
2	59,47	52,34	25,05	654,18
3	26,65	31,41	41,46	418,50
4	41,46	49,13	36,20	734,47
5	36,20	10,70	45,16	117,93
6	45,16	79,82	46,37	893,76
7	46,37	22,21	42,39	469,44
8	42,39	2,88	42,47	61,04
9	42,47	42,40	2,18	46,22
TOTALE				4.070,17
Totale superficie area PU4/TER				4070,00