

- COMUNE DI CAMPONOGARA -
PROVINCIA DI VENEZIA

VARIANTE PER MODIFICA P.U.A. PU/4BIS
ED AMPIAMENTO
SECONDO IL NUOVO ACCORDO PUBBLICO-PRIVATO
P.U./4 TER DEL P.I. VIGENTE

Fg. n. 4 - mapp. 169, 1250, 1247, 1243, 1248, 1248, 1244, 1238, 1242 e 1245


DITTA:
L.A.M.A. S.R.L.
PIAZZA CASTELLARO 3/1
CAMPONOGARA (VE)
P.Iva 04281640278

I PROGETTISTI:
ING. MARCO FOSSATO

STUDIO FOSSATO - Via Repubblica 86 - Campagna Lupia - Ve -
DOMICILIO PER COMUNICAZIONI: tel. 041.5140279 fax 041.5145014 e-mail: info@studiofossato.com

ESECUTIVA 4/A	RETE SMALTIMENTO METEORICHE PLANIMETRIA GENERALE DATI METRICI	1 : 200	LUGLIO 2022 DATA: AGGIORNAMENTO:
TAVOLA: - I professionisti incaricati si riservano l'esclusiva e assoluta proprietà del presente elaborato tutelato a termine di legge -	SCALA: FILE:		

Questo documento non potrà essere copiato, riprodotto o altrimenti pubblicato in tutto o in parte senza il consenso del progettista (L. 22.4.41 n. 633)

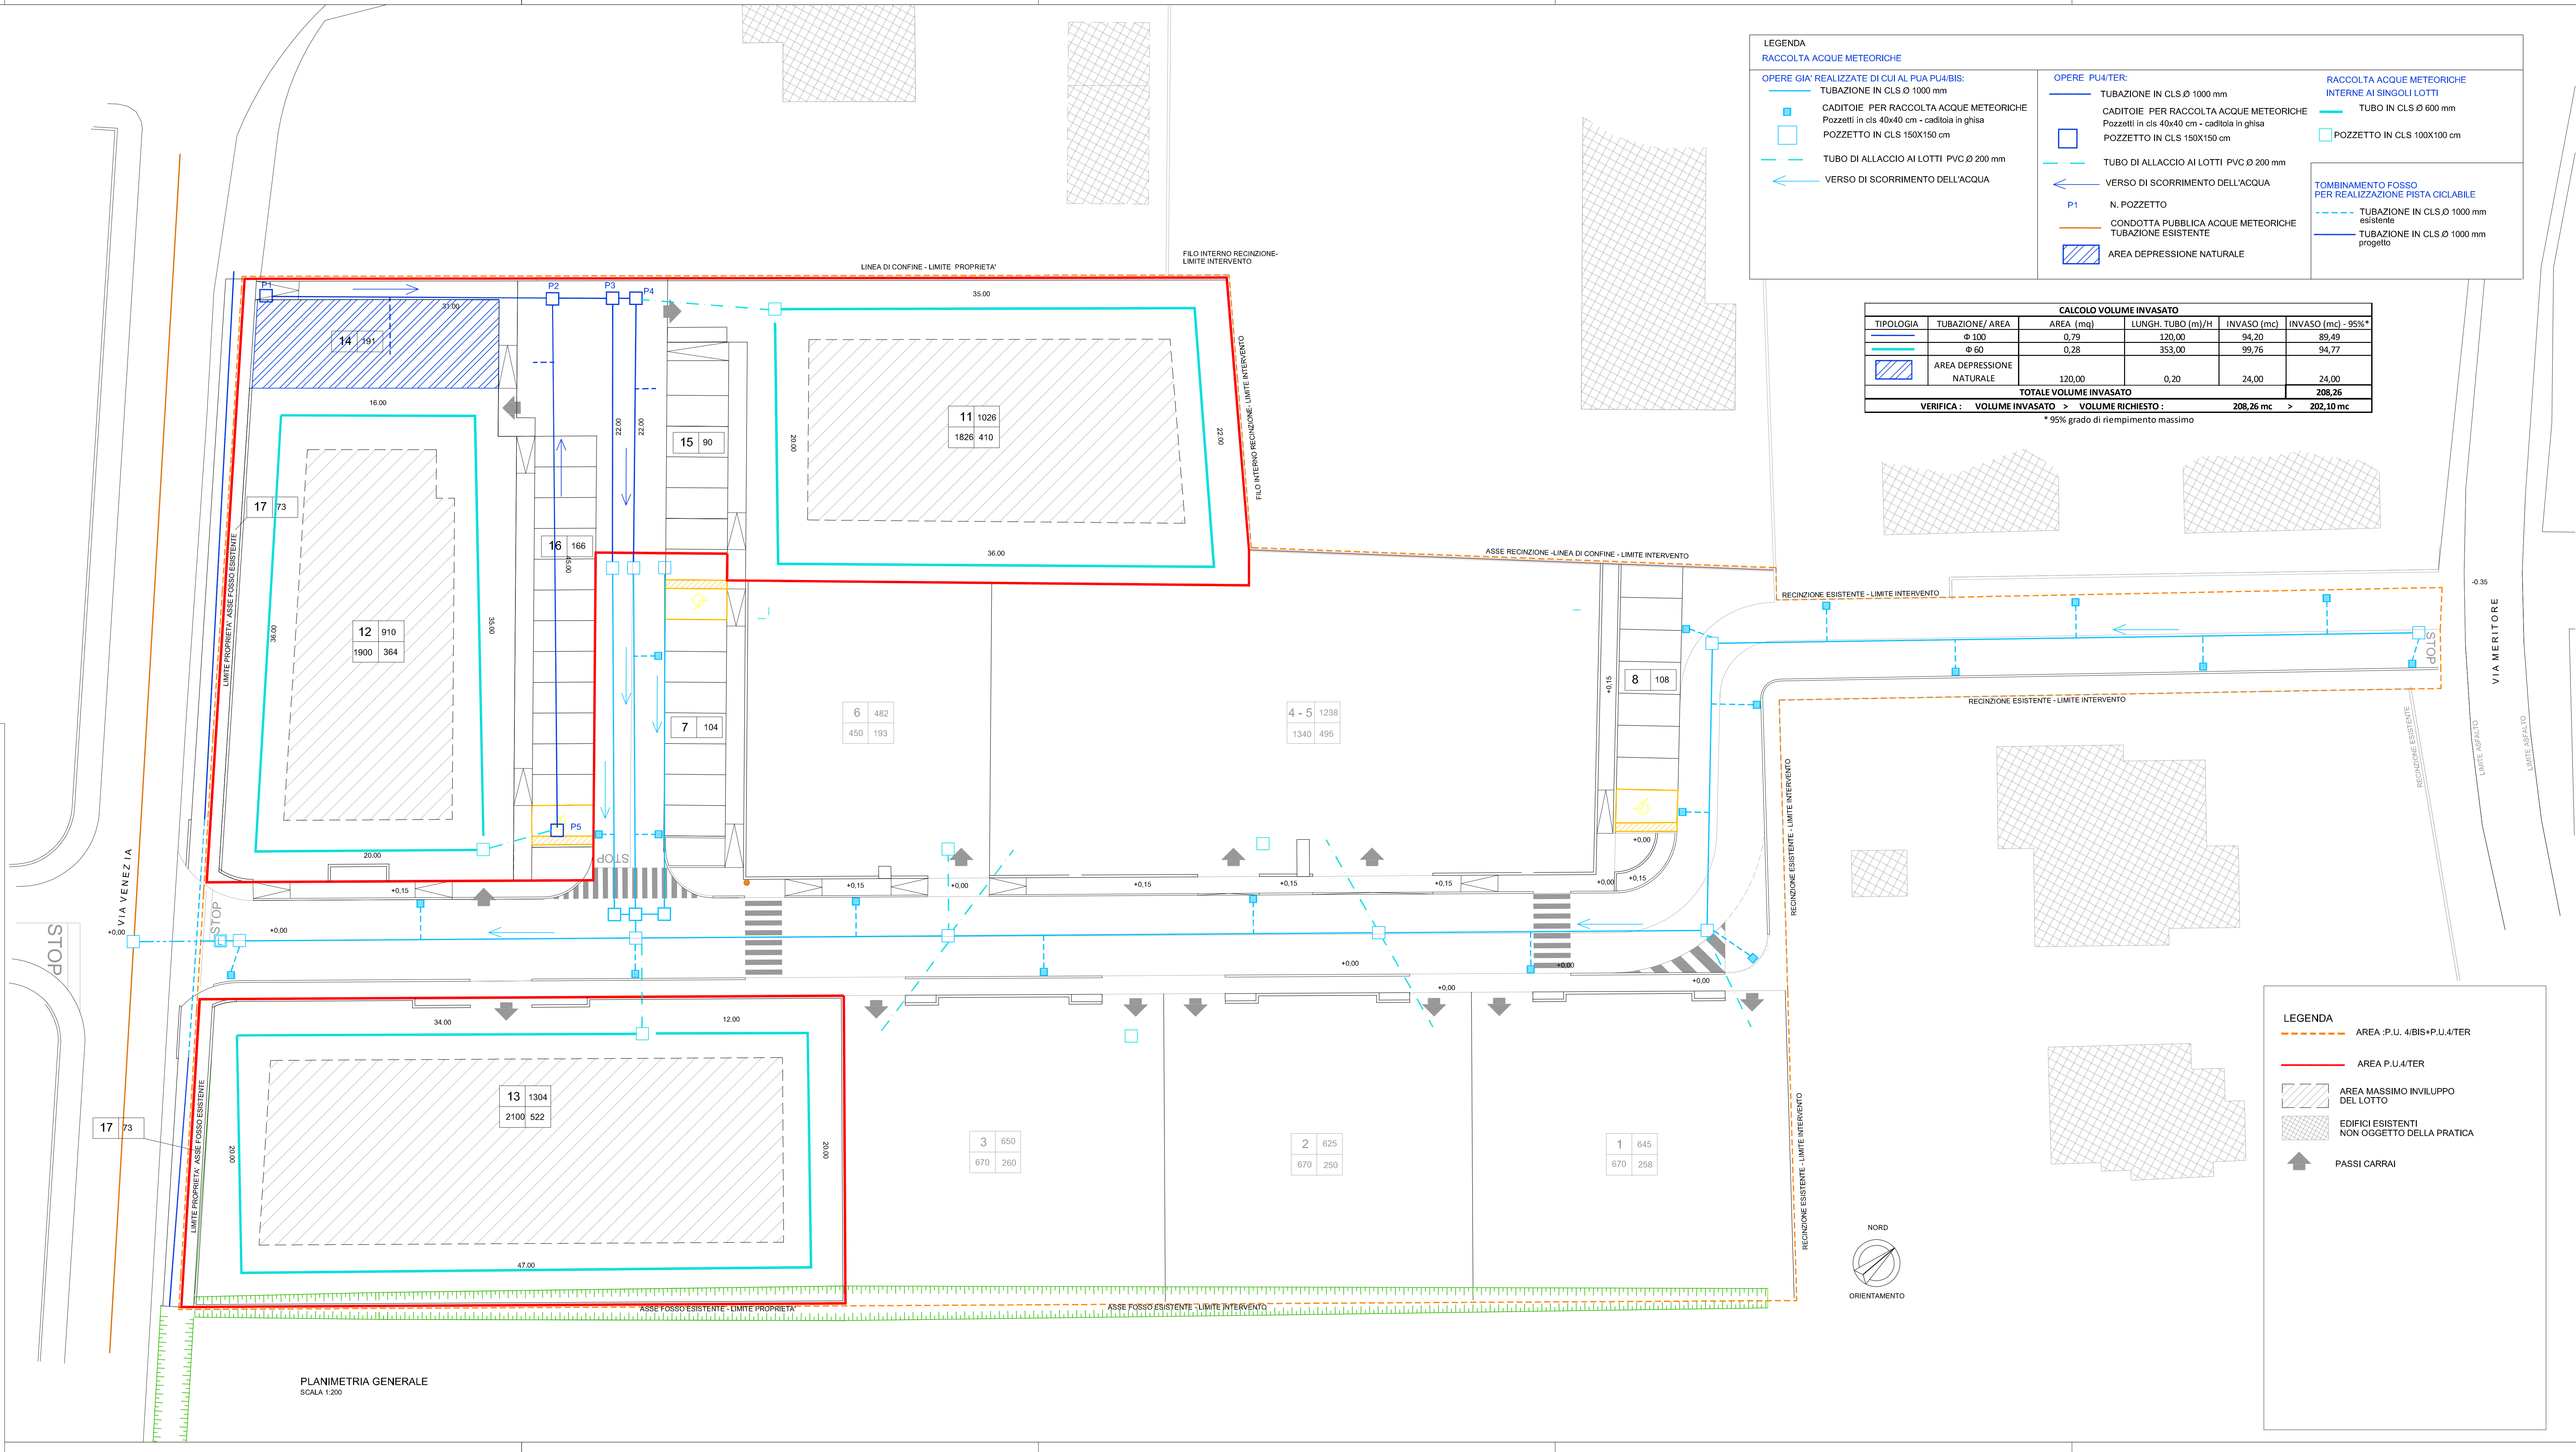

LEGENDA

RACCOLTA ACQUE METEORICHE

OPERE GIÀ REALIZZATE DI CUI AL PUA PUA/BIS:

- TUBAZIONE IN CLS Ø 1000 mm
- CADITOIE PER RACCOLTA ACQUE METEORICHE
Pozzetti in cls 40x40 cm - caditoia in ghisa
POZZETTO IN CLS 150X150 cm
- TUBO DI ALLACCIO AI LOTTI PVC Ø 200 mm
- VERSO DI SCORRIMENTO DELL'ACQUA

OPERE PU/4TER:

- TUBAZIONE IN CLS Ø 1000 mm
- CADITOIE PER RACCOLTA ACQUE METEORICHE
Pozzetti in cls 40x40 cm - caditoia in ghisa
POZZETTO IN CLS 150X150 cm
- TUBO DI ALLACCIO AI LOTTI PVC Ø 200 mm
- VERSO DI SCORRIMENTO DELL'ACQUA
- N. POZZETTO
- CONDOTTA PUBBLICA ACQUE METEORICHE
TUBAZIONE ESISTENTE
- AREA DEPRESSIONE NATURALE

RACCOLTA ACQUE METEORICHE
INTERNE AI SINGOLI LOTTI

- TUBO IN CLS Ø 600 mm
- POZZETTO IN CLS 100X100 cm

TOMBINAMENTO FOSSO
PER REALIZZAZIONE PISTA CICLABILE

- TUBAZIONE IN CLS Ø 1000 mm
esistente
- TUBAZIONE IN CLS Ø 1000 mm
progetto

CALCOLO VOLUME INVASATO					
TIPOLOGIA	TUBAZIONE/ AREA	AREA (mq)	LUNGH. TUBO (m)/H	INVASO (mc)	INVASO (mc) - 95%*
	Φ 100	0,79	120,00	94,20	89,49
	Φ 60	0,28	353,00	99,76	94,77
	AREA DEPRESSIONE NATURALE	120,00	0,20	24,00	24,00
TOTALE VOLUME INVASATO				208,26	208,26
VERIFICA : VOLUME INVASATO > VOLUME RICHIESTO :				208,26 mc	> 202,10 mc

* 95% grado di riempimento massimo

LEGENDA

- AREA :P.U. 4/BIS+P.U.4/TER
- AREA P.U.4/TER
- AREA MASSIMO INVILUPPO
DEL LOTTO
- EDIFICI ESISTENTI
NON OGGETTO DELLA PRATICA
- PASSI CARRAI

